

- ELEGANCE LOIRE -



HAUT DE LA RUE NATIONALE
ÎLOT SUD-OUEST

Appt.107 1 pièce - 1er étage

entrée + PL.	4.38 m ²
séjour/cuisine	30.38 m ²
SDE/WC	6.17 m ²

SURFACE HABITABLE TOTALE 40.93 m²

loggia	2.52 m ²
--------	---------------------

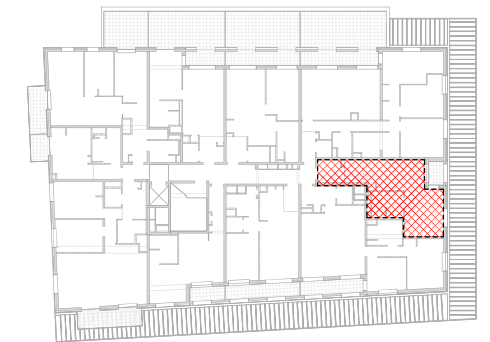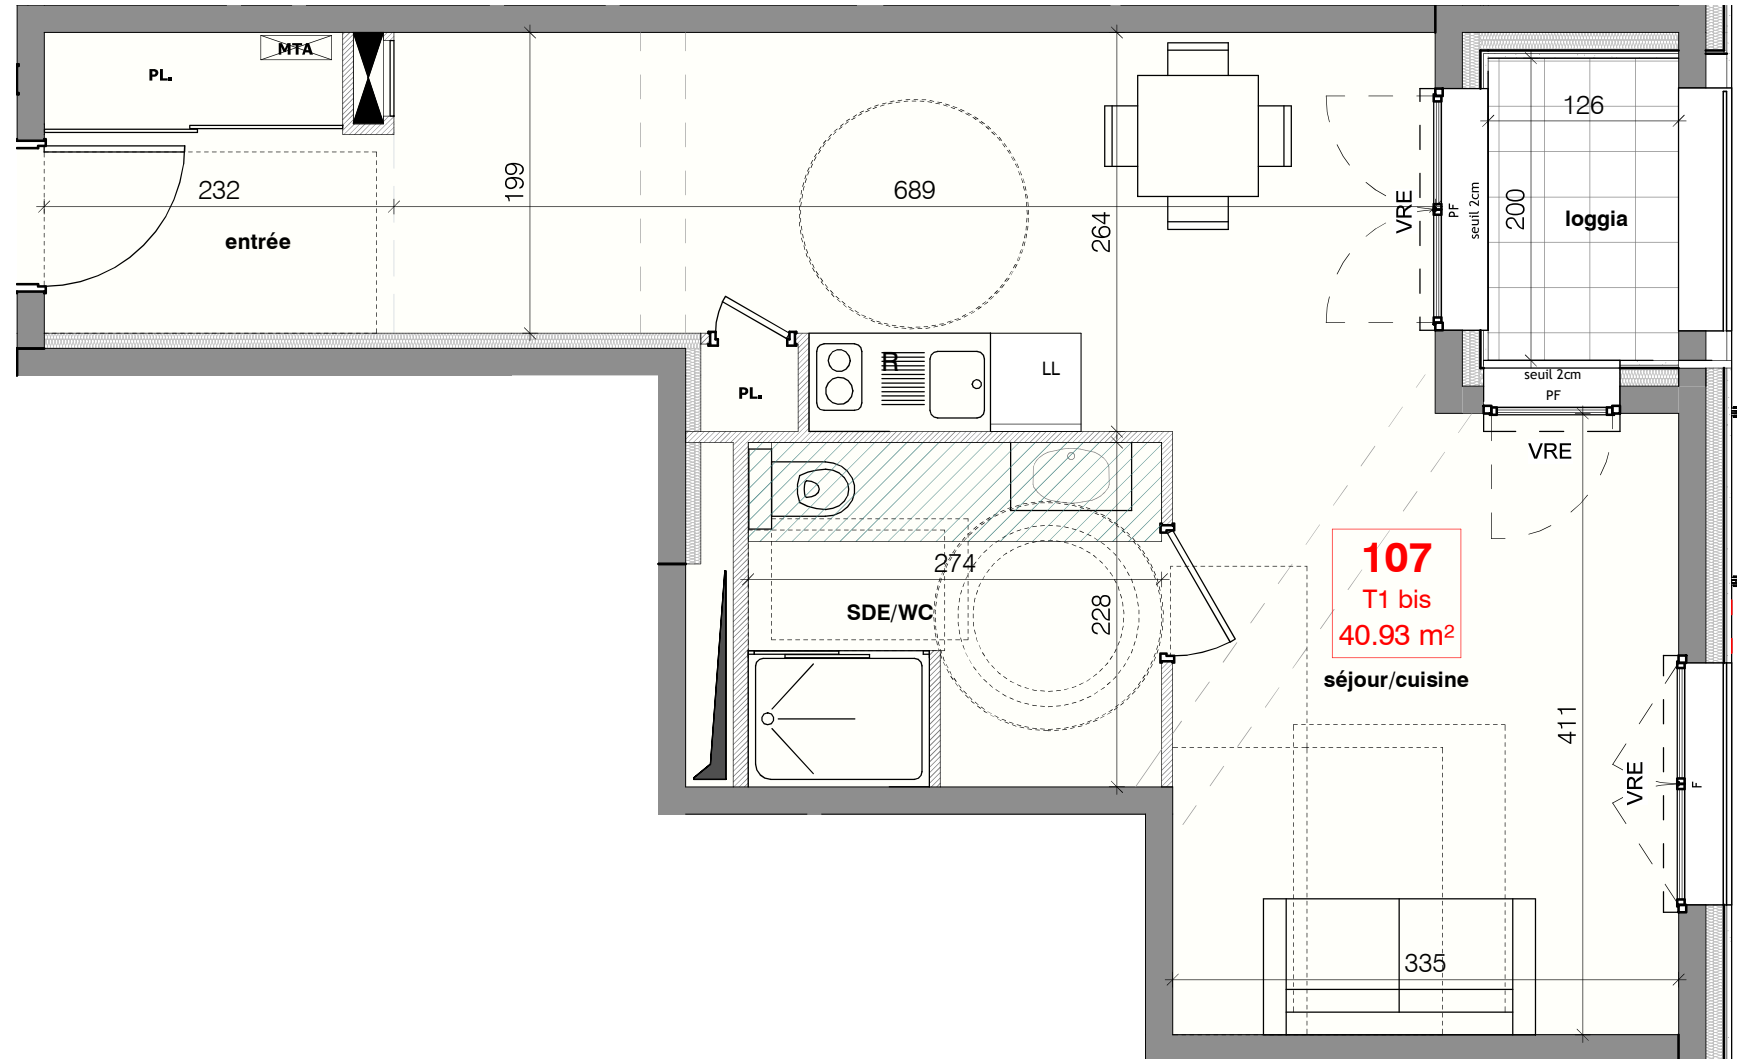

LEGENDE

- | | |
|--------------------------|---------------------------|
| Gaine Technique | PL. Placard |
| Soffites : HSP 2.20 env. | VRE Volets roulants élec. |
| F Fenêtre | OB Oscillo-battant |
| PF Porte-fenêtre | P Persiennes |
| Tableau électrique | Module thermique |

DATE : 15/09/2023

INDICE : 1



Les surfaces, côtes, gaines, retombées, soffites et faux plafonds ainsi que l'emplacement des sanitaires ne sont pas tous figurés ou le sont à titre indicatif. Des modifications sont susceptibles d'être apportées à ce plan en fonction des impératifs administratifs, des contraintes techniques de conception et des tolérances d'exécution, tant en ce qui concerne les dimensions libres que les équipements et les réseaux divers, les appareillages sanitaires et électriques. Seuls seront fournis les équipements figurant sur le descriptif en annexe de l'acte de vente.