

- DINARD -  
Rue Ampère

Phase 3 - Tranche 1

**PROVISOIRE**

**3 PIECES**

Bâtiment J - J22- NIVEAU 2


SEJOUR-CUISINE	22.13m <sup>2</sup>
ENTREE	4.67m <sup>2</sup>
DGT + PL	5.51m <sup>2</sup>
SALLE D'EAU	4.55m <sup>2</sup>
WC	1.49m <sup>2</sup>
CHAMBRE 1 +PL	12.35m <sup>2</sup>
CHAMBRE 2	12.09m <sup>2</sup>
BUANDERIE	2.02m <sup>2</sup>

SUPERFICIE HABITABLE TOTALE	64.81m <sup>2</sup>
LOGGIA	6.60m <sup>2</sup>

F-O-F Fenêtre ouvrant à la française  
P-F-O-F Porte-fenêtre ouvrant à la française  
PC Porte coulissante  
VRE Volet roulant Electrique  
CH Chaudière  
S Seuil

AB Allège béton  
Gaine technique  
Tableau électrique  
Soffite

Le 17 juin 2023

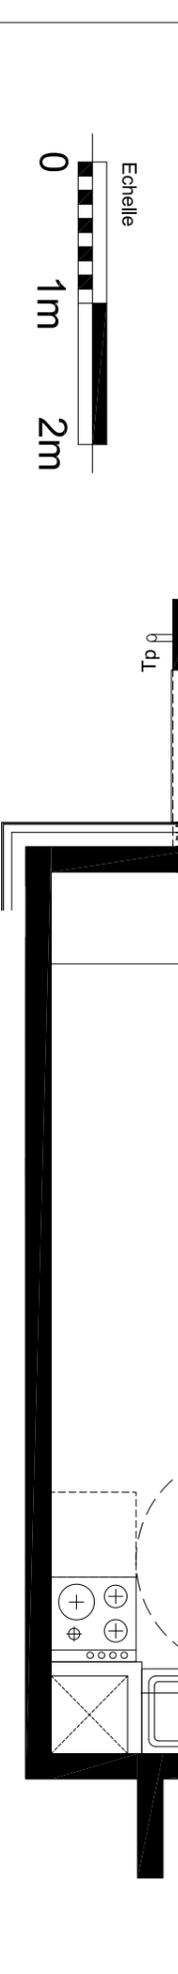

NOTA: Les surfaces, côtes, gaines, retombées, soffites et faux plafonds ainsi que l'emplacement des sanitaires ne sont pas tous figurés ou le sont à titre indicatif. Des modifications sont susceptibles d'être apportées à ce plan en fonction des impératifs administratifs, des contraintes techniques de conception et des tolérances d'exécution, tant en ce qui concerne les dimensions libres que les équipements et les réseaux divers, les appareillages sanitaires et électriques. Seuls seront fournis les équipements sur le descriptif en annexe de l'acte de vente.