
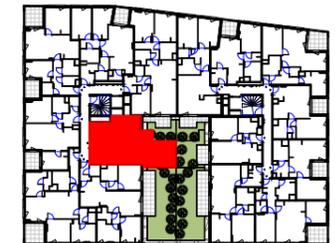


- SUCY EN BRIE -
Place du marché / Rue Maurice Berteaux

2 PIECES - Bâtiment E
Appartement A101 - 1er étage

Pièce(s)	Surface
Séjour/cuisine	19.19 m ²
Chambre PMR	14.18 m ²
SDB	5.81 m ²
Entrée	3.83 m ²
SURFACE HABITABLE TOTALE	43.00 m²
Espace(s) extérieur(s) privatif(s)	
Jardin	13.13 m ²
Terrasse	4.64 m ²

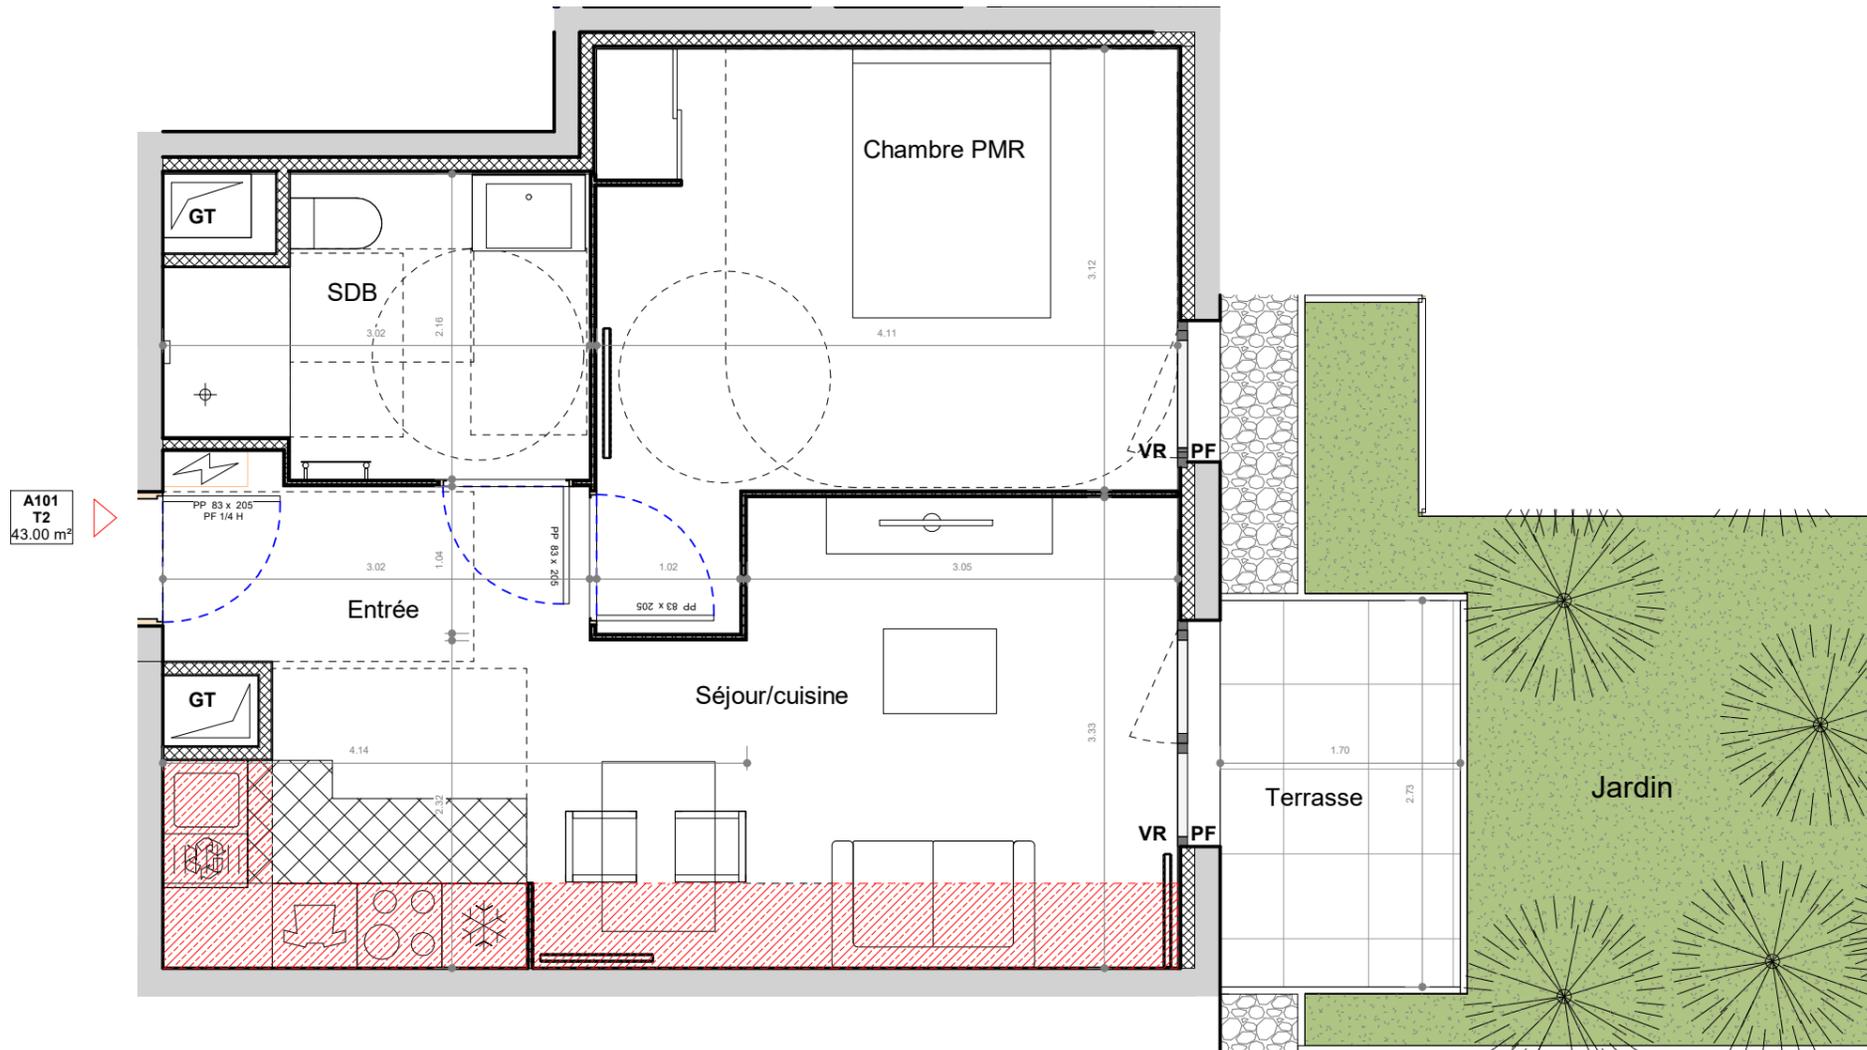

- F Fenêtre
- PF Porte fenêtre
- VR Volets roulants
- BEC Ballon d'Eau Chaude
- Tableau électrique
- Gaine technique
- Soffites HSP 2.20m env.

0 m 0.5 m 1 m 1.5 m 2 m

21/04/23

INDICE :

Ech :