

- DINARD -
Rue Ampère

Phase 3 - Tranche 1



PROVISOIRE

3 PIECES

Bâtiment K - K41 - NIVEAU 4

SEJOUR-CUISINE	24.78m ²
ENTREE + PL	5.44m ²
DGT + PL	3.76m ²
SALLE D'EAU	5.23m ²
WC	1.68m ²
CHAMBRE 1	11.24m ²
CHAMBRE 2	9.11m ²

SUPERFICIE HABITABLE TOTALE	61.24m²
LOGGIA	7.46m ²

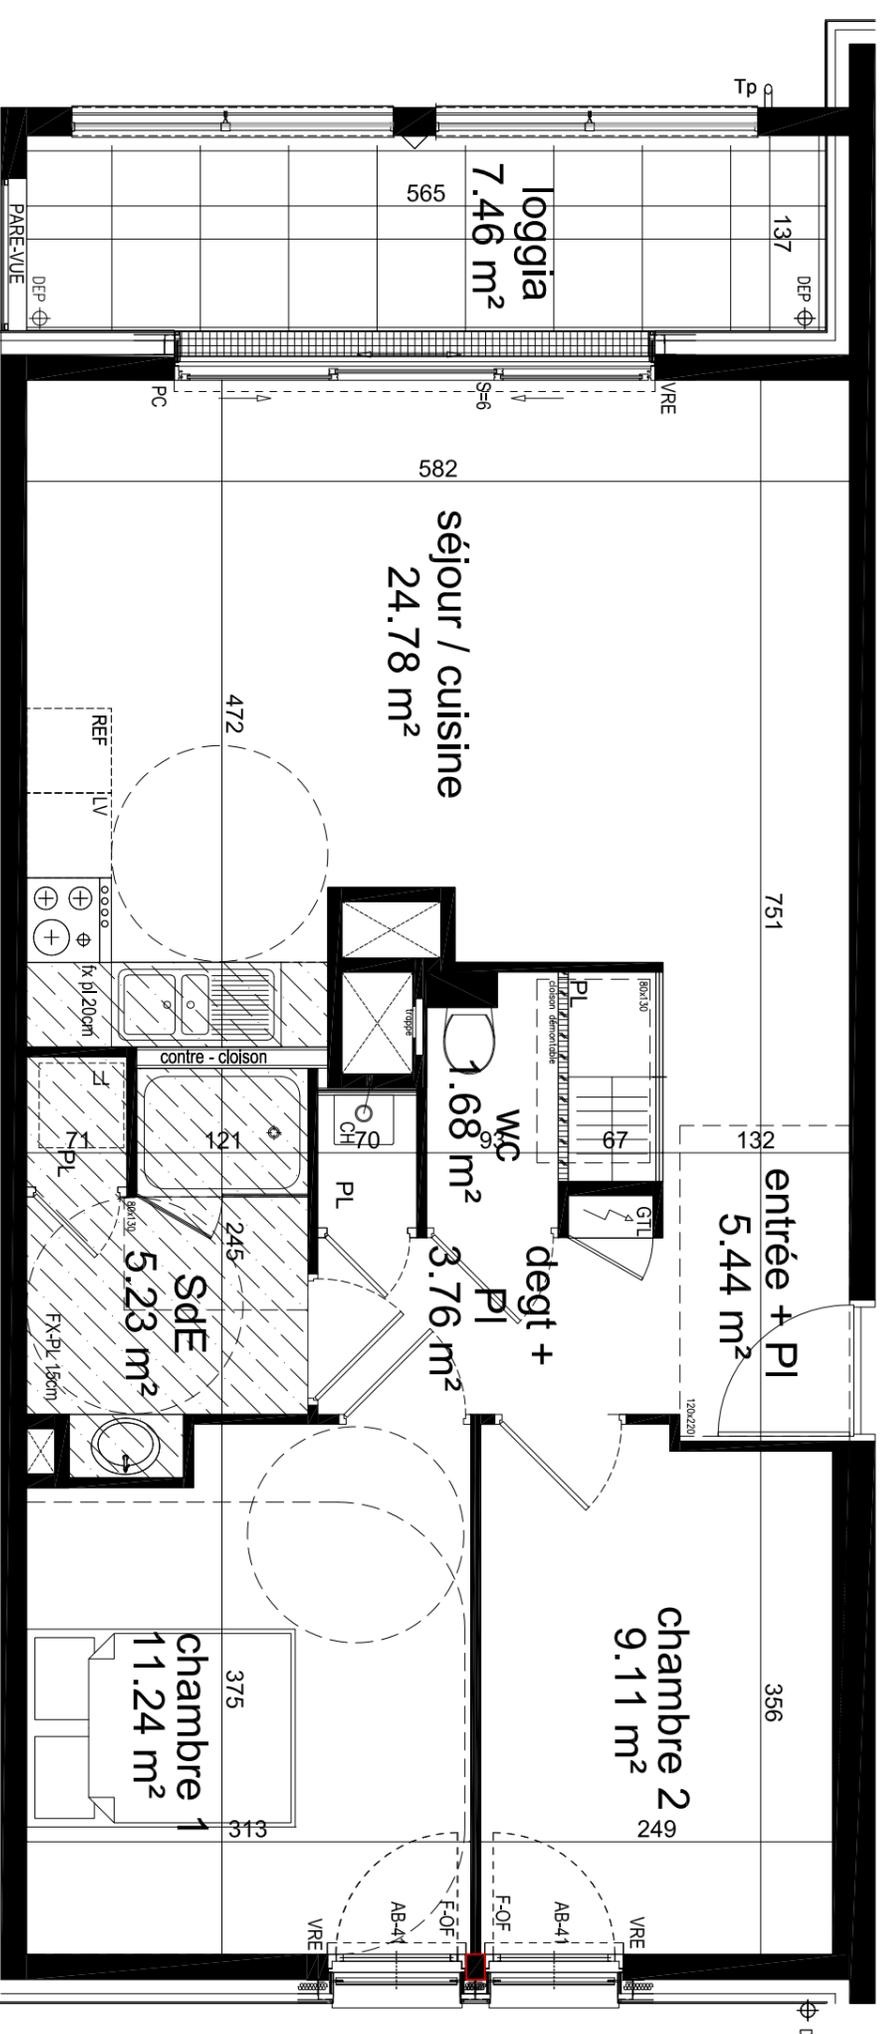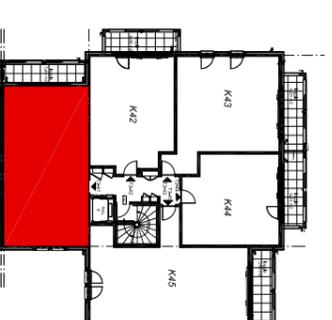

NOTA: Les surfaces, côtes, gaines, rebouffées, soffites et faux plafonds ainsi que l'emplacement des sanitaires ne sont pas tous figurés ou le sont à titre indicatif. Des modifications sont susceptibles d'être apportées à ce plan en fonction des impératifs administratifs, des contraintes techniques de conception et des tolérances d'exécution, tant en ce qui concerne les dimensions libres que les équipements et les réseaux divers, les appareils sanitaires et électriques. Seuls seront fournis les équipements sur le descriptif en annexe de l'acte de vente.

F-OFF	Fenêtre ouvrant à la française
PF-OFF	Porte-fenêtre ouvrant à la française
PC	Porte coulissante
VRE	Volet roulant Electrique
CH	Chaudière
S	Seuil
AB	Allege béton
	Gaine technique
	Tableau électrique
	Soffite

Le 17 juin 2023

14H, rue du Patin Tatin
CS70830 - 35708 RENNES CEDEX 7
bnr.architectes@bnr.fr
02 99 22 20 30
CLÉNET & BROSSET