
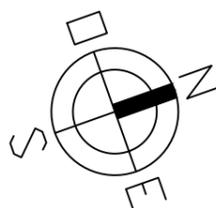


PLAN DE VENTE

BATIMENT **B** ETAGE : **6**

LOGEMENT N° **B 66** TYPE : **T3**


Entrée	8.35 m <sup>2</sup>
Séjour - Cuisine	27.00 m <sup>2</sup>
Chambre 01	12.35 m <sup>2</sup>
Chambre 02	11.55 m <sup>2</sup>
SDB	5.00 m <sup>2</sup>
WC	1.90 m <sup>2</sup>
<b>SURFACE TOTALE</b>	<b>66.15 m<sup>2</sup></b>
Loggia	8.50 m <sup>2</sup>

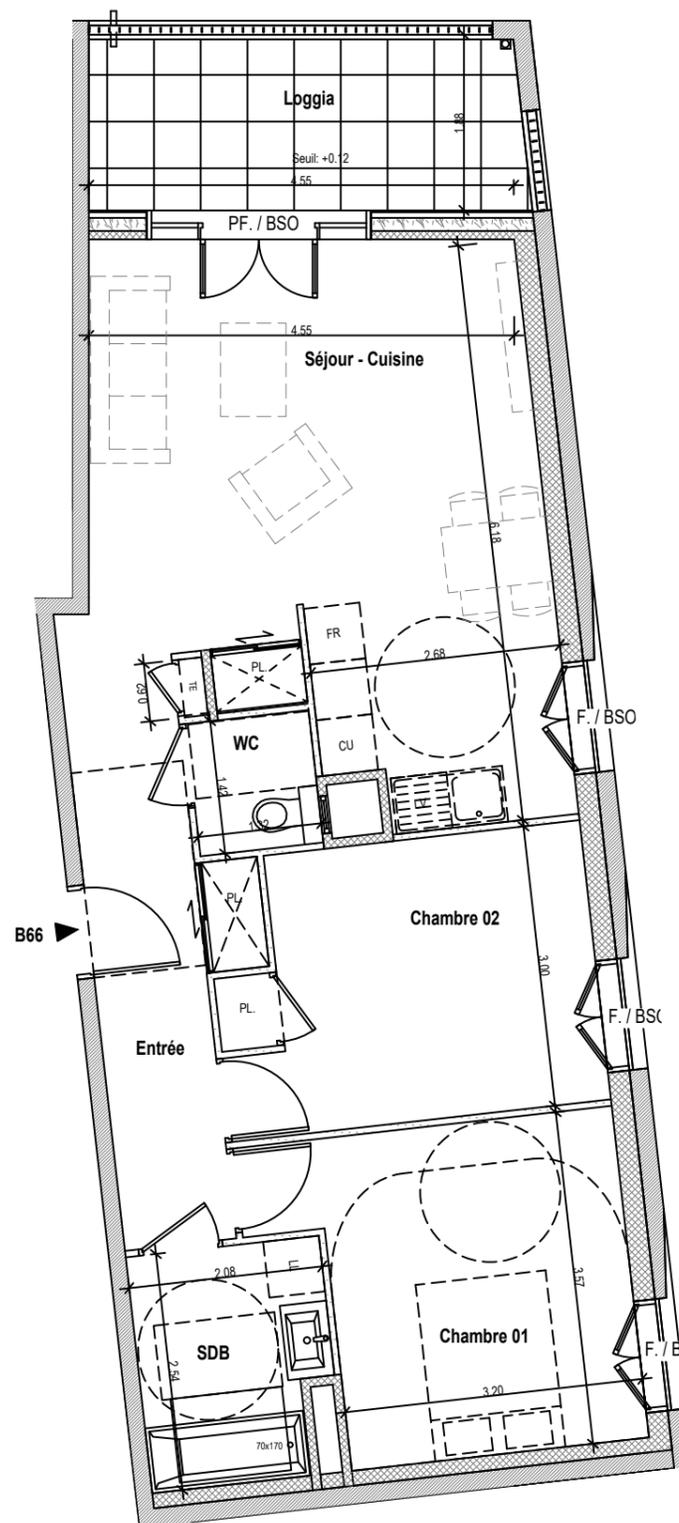

Les surfaces, cotes, gaines, retombées, soffites et faux-plafonds ainsi que l'emplacement des sanitaires ne sont pas tous figurés ou le sont à titre indicatif. Des modifications sont susceptibles d'être apportées à ce plan en fonction des impératifs administratifs, des contraintes techniques de conception, et des tolérances d'exécution, tant en ce qui concerne les dimensions libres que les équipements et les réseaux divers, les appareillages, sanitaires et électriques. Seuls seront fournis les équipements figurant en annexe de l'acte de vente.

**BON POUR ACCORD**

PLAN DE LOCALISATION

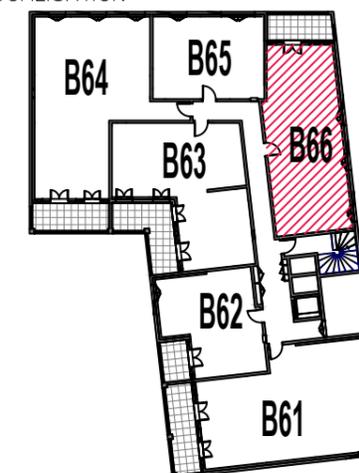

**LEGENDE**

F : Fenêtre  
PF : Porte fenêtre  
BSO : Brise Soleil Orientable  
TE : Tableau électrique  
■ : Faux plafond-soffite ht: 2.20

DATE : 25/07/2023

INDICE : A

**ATELIER ROCHE**  
ARCHITECTES & URBANISTES ASSOCIÉS  
ATELIER THIERRY ROCHE ET ASSOCIÉS  
91 bis Avenue de la République  
69160 TASSIN LA DEMI LUNE