

**Lgt. 10**  
**58,95 m<sup>2</sup>**

Echelle : 1/50°



**LIMOGES**


"Résidence Les Hauts de Bel Air"  
50 rue Pierre et Marie Curie

**PREMIER ETAGE**  
**LOGEMENT 10 - 3 PIECES**

SEJOUR CUISINE	25,38
CHAMBRE 1	13,68
CHAMBRE 2	9,24
CHAMBRE 3	
ENTREE	
DEGT.	3,87
PL	
SDE 01	4,48
SDE 02	
WC	2,30

**SURFACE HABITABLE TOTALE** **58,95**

<b>ESPACE EXTERIEUR</b>	
BALCON	11,00
LOGGIA	

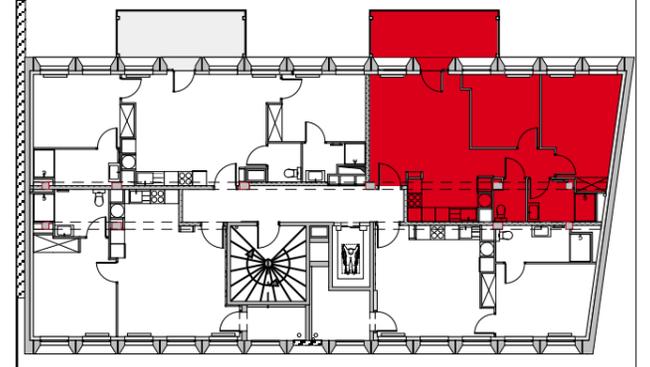

Gaine Technique	Radiateur sèche serviette
Sofites : HSP 2.18 env.	PL Placard
F Fenêtre	VR Volet Roulant
PF Porte Fenêtre vitrée	BEC Ballon d'Eau Chaude
GTL Tableau électrique	

22 SEPTEMBRE 2022

INDICE : 0

GERARD VALLERON ARCHITECTE D.E.S.A.  
4 Avenue de la Révolution 87000 LIMOGES