



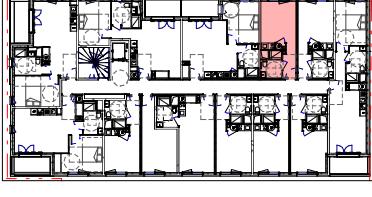

**PRISME**  
Saran  
Rue Maryse Hilisz

203 - R+2 - T1

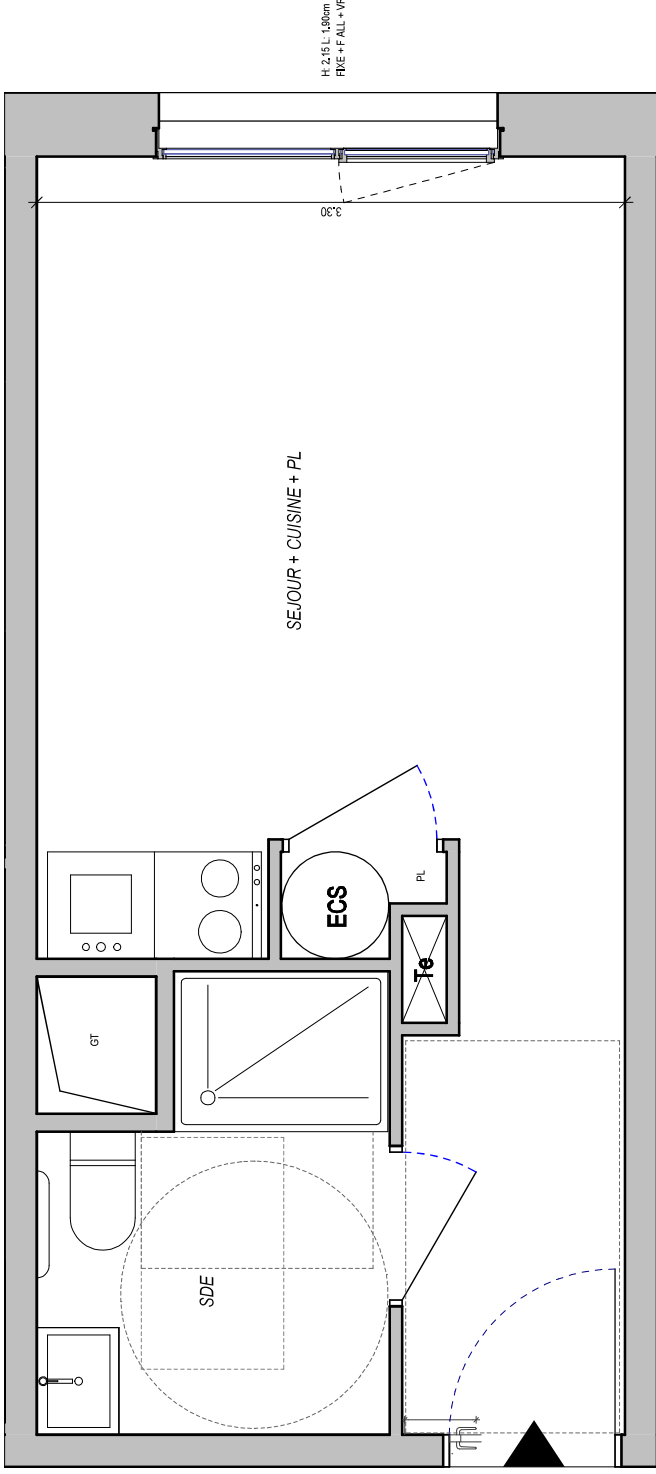

SEJOUR + CUISINE + PL	17,86 m <sup>2</sup>
SDE	4,46 m <sup>2</sup>
SURFACE HABITABLE TOTALE	22,32 m <sup>2</sup>

GT	Gaine technique	PL	Placard
	Soffites : HSP 2,20m env.	VR / VRE / m	Volet Roulant / Electrique / manuel
F	Fenêtre	R	Réfrigérateur
PF	Porte fenêtre	LL / LV	Lave Linge / Lave Vaiselle
	Tableau électrique	ECS	Ballon d'Eau Chaude Sanitaire

09/02/2024

Indice : A



**L'HEUDE**  
ARCHITECTES URBANISTES  
**ASSOCIES**

Les surfaces, côtes, gaines, retombées, soffites et faux plafonds ainsi que l'emplacement des sanitaires ne sont pas tous figurés ou le sont à titre indicatif. Des modifications sont susceptibles d'être apportées à ce plan en fonction des impératifs administratifs, des contraintes techniques de conception et des tolérances d'exécution, tant en ce qui concerne les dimensions libres que les équipements et les réseaux divers, les appareillages sanitaires et électriques. Seuls seront fournis les équipements figurant sur le descriptif en annexe de l'acte de vente.