

Niveau 6

BÂTIMENT	NIVEAU	TYPE	N°
C	6	T4	C634

**Surfaces Habitables**


Entrée	5,29
Séjour-Cuisine	30,12
Buanderie	3,03
Chambre 1	11,75
Chambre 2	12,95
Chambre 3	10,55
Salle de bain	5,56
Salle d'eau	4,97
WC	2,61
Dégagement	6,33
<b>Total</b>	<b>93,16 m<sup>2</sup></b>


**LEGENDE**

- PI : Placard
- Fe : Fenêtre
- PF : Porte fenêtre
- CH : Chaudière
- LL : Lave Linge
- LV : Lave Vaisselle
- FR : Frigo
- TRI : Tri selectif
- F : Four
- R : Radiateur
- BEC : Ballon d'Eau Chaude
- VR : Volet Roulant
- ETEL : Tableau électrique

**Surfaces Annexes**

Terrasse	31,17 m <sup>2</sup>
----------	----------------------

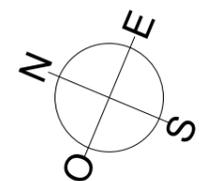

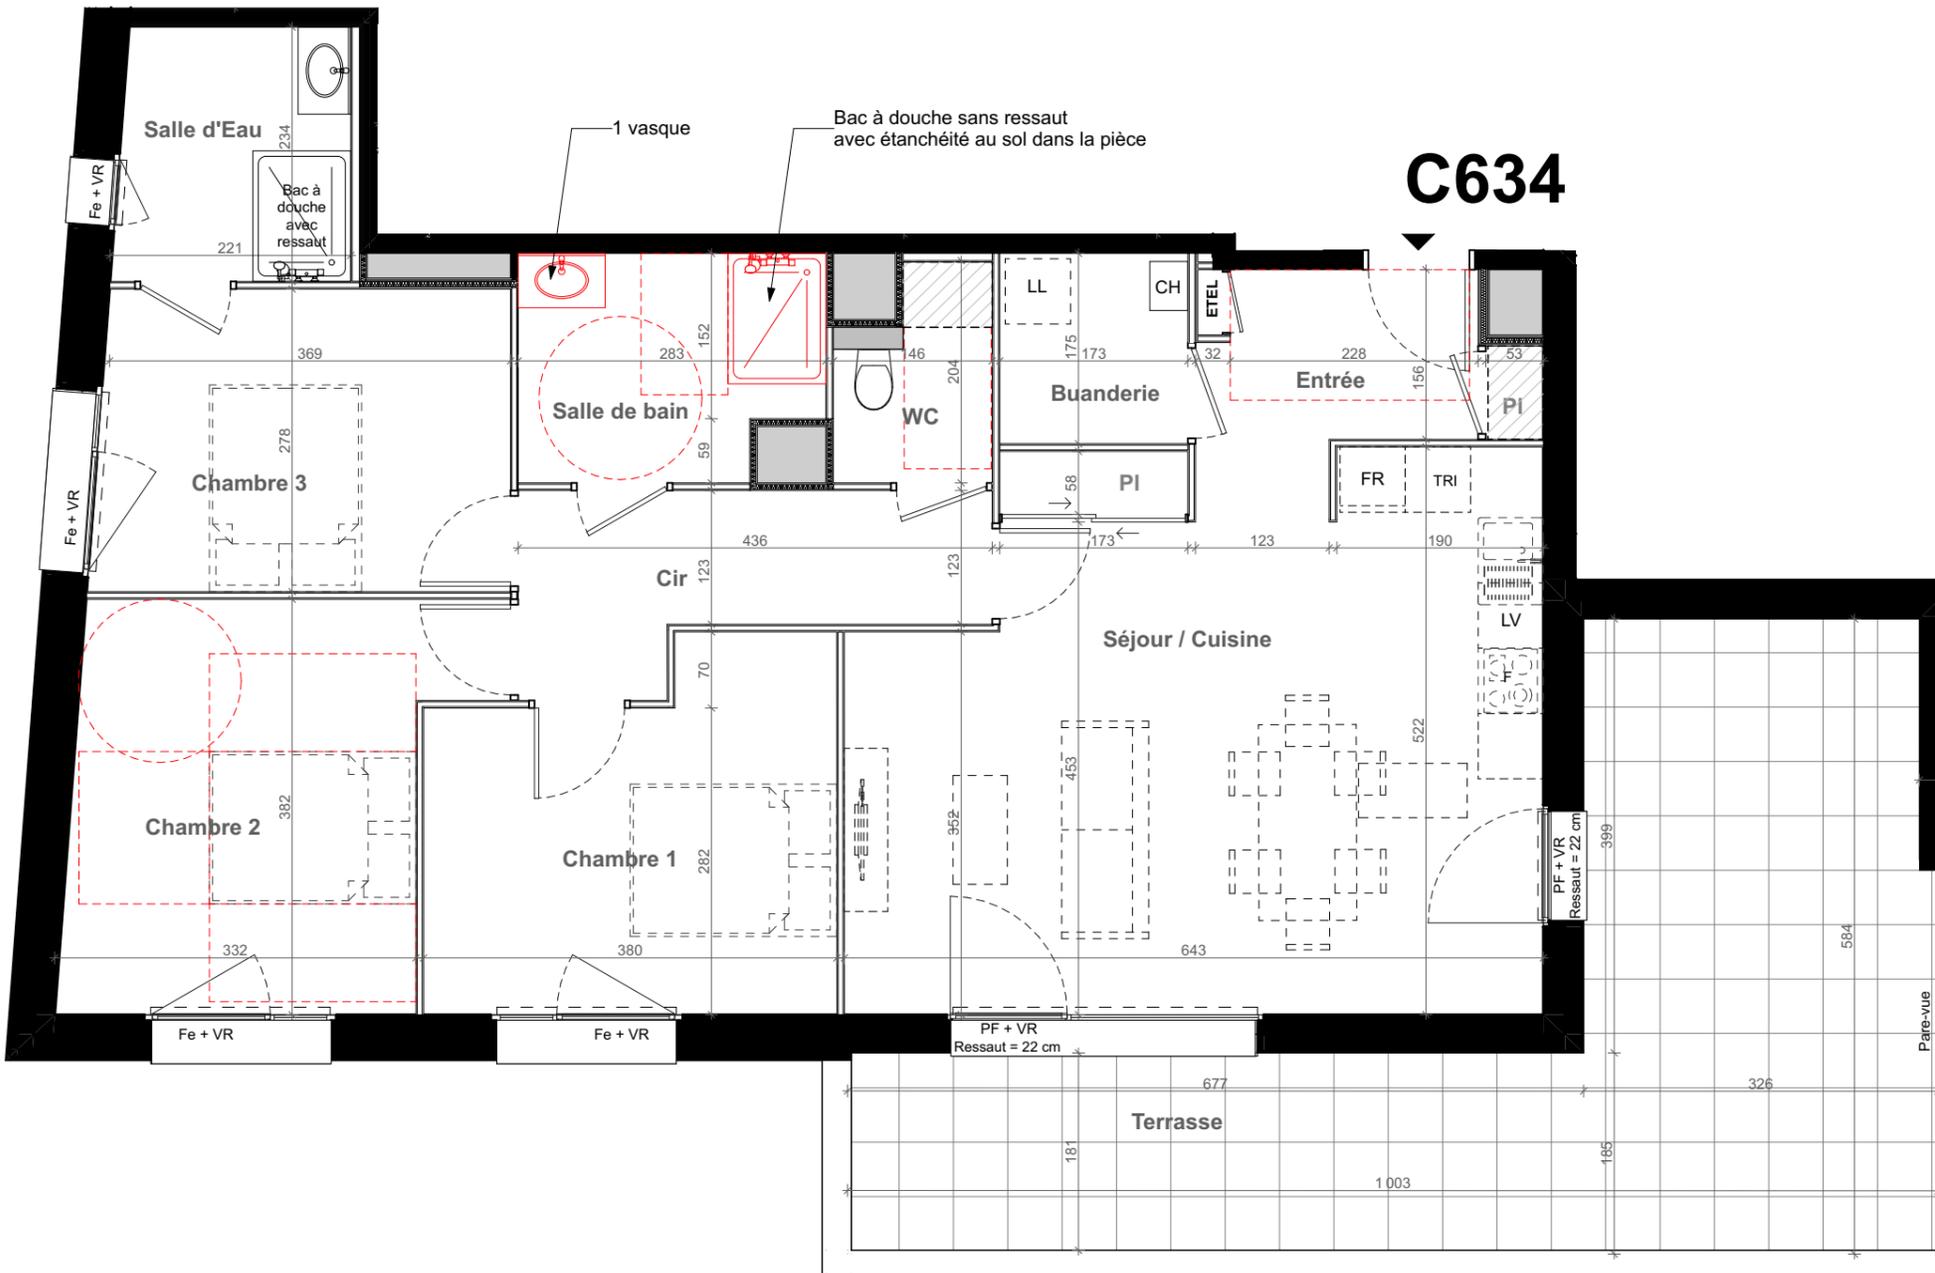

BÂTIMENT	NIVEAU	TYPE	N°
C	6	T4	C634

0 1 2m

N  
E  
S  
O