



A28

4 Pièces 2ème étage

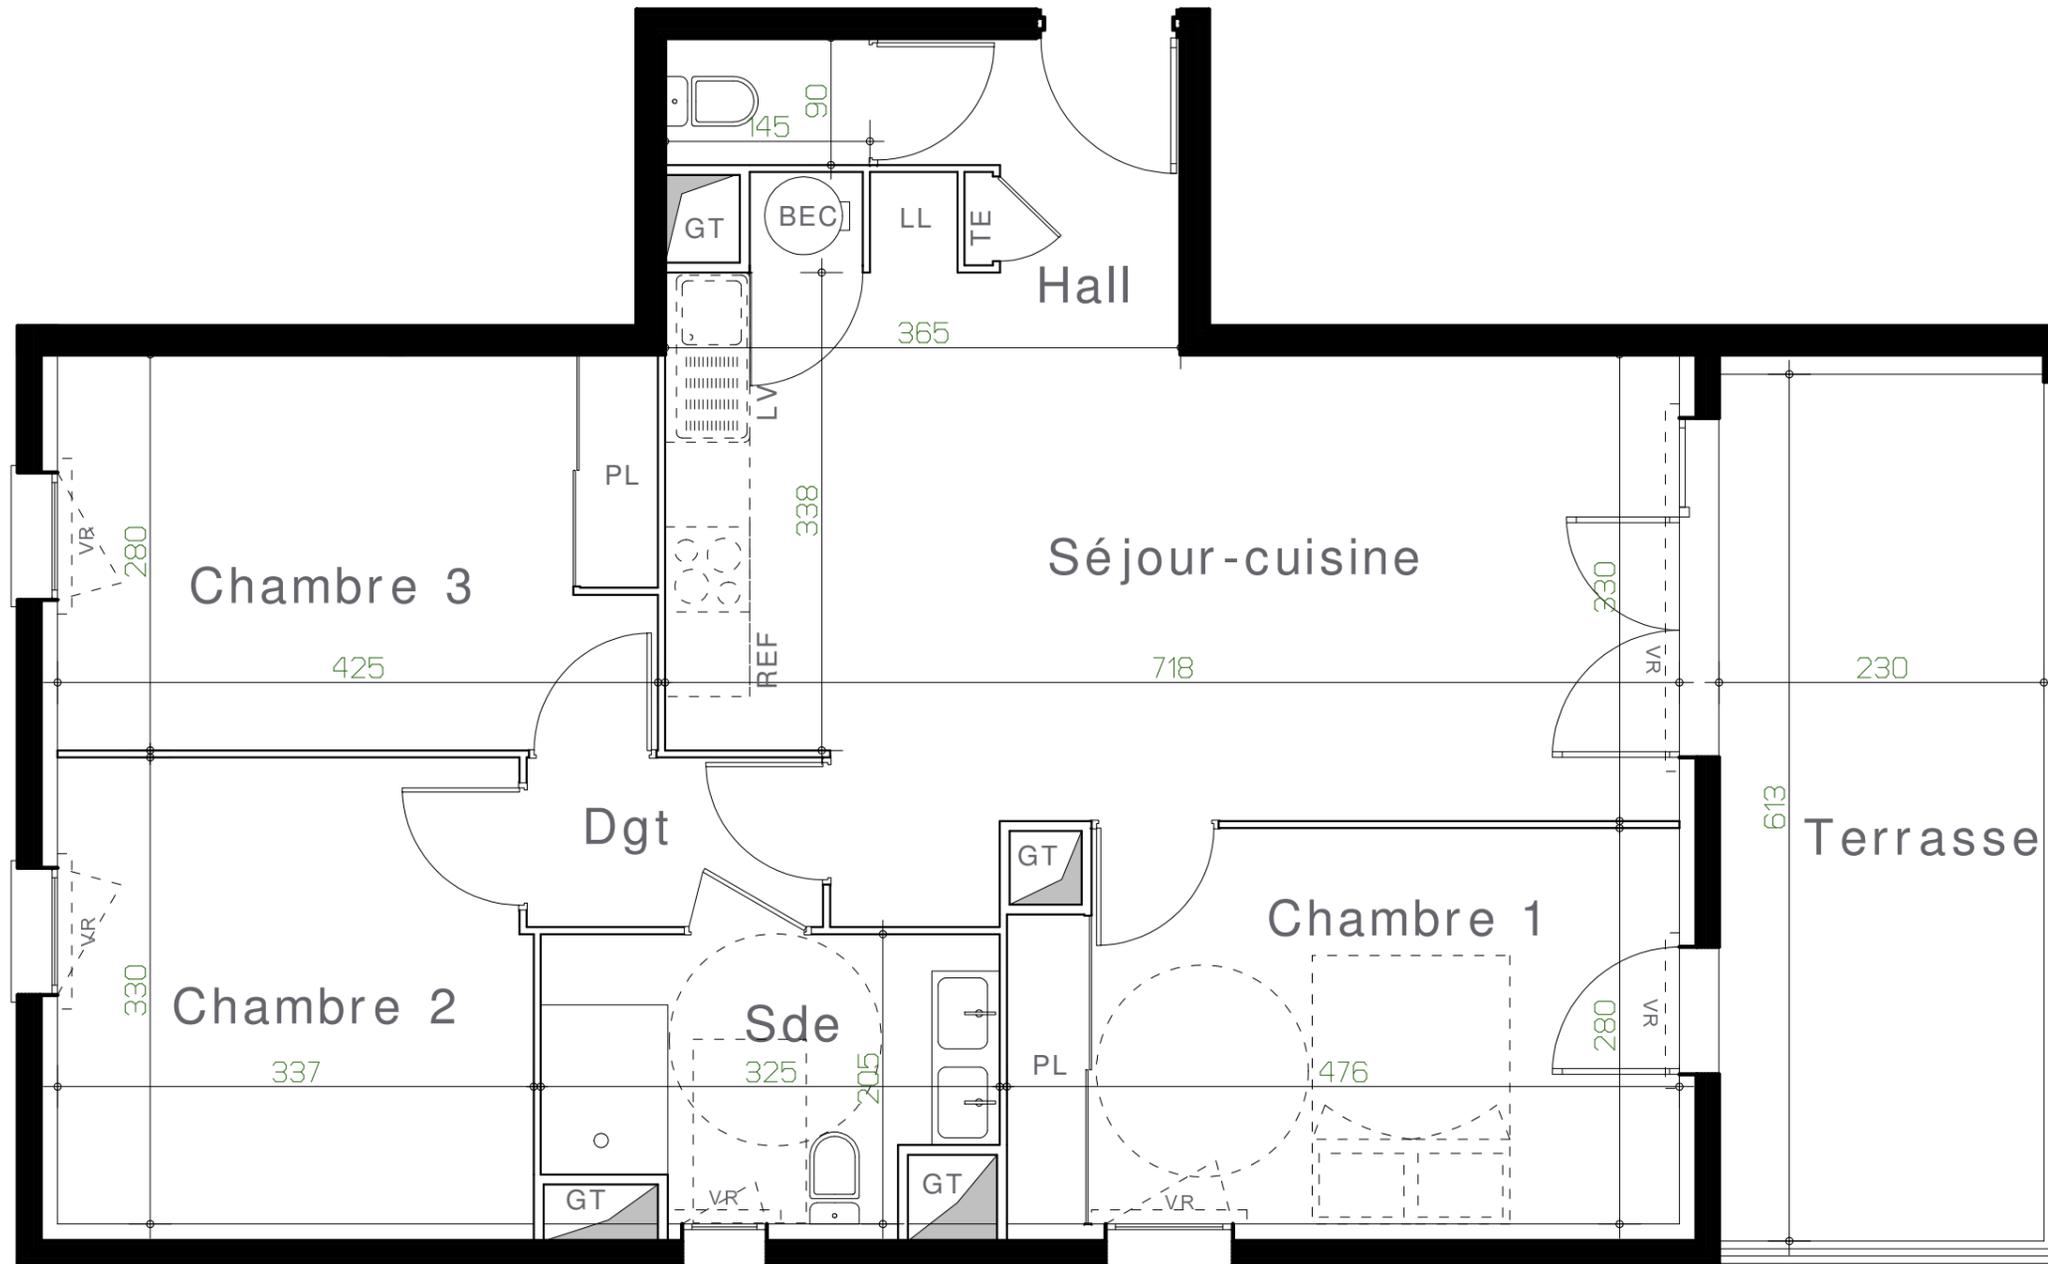

Séjour/cuisine/hall	=	30,04	m2
Chambre 1	=	12,96	m2
Chambre 2	=	11,00	m2
Chambre 3	=	11,87	m2
Sde / WC	=	5,94	m2
WC indépendant	=	1,31	m2
Dégagement	=	2,52	m2
Surface habitable totale	=	75,64	m2
Terrasse	=	14,10	m2

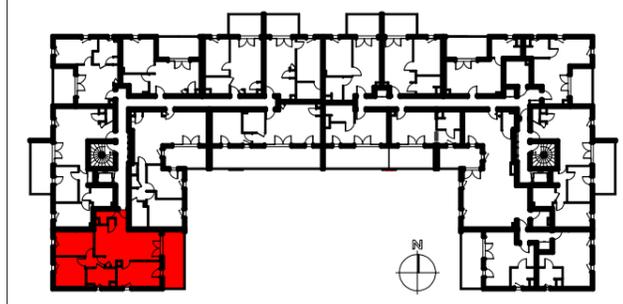

- TE: Tableau électrique
- PL: Placard
- VR: Volets roulants
- BEC: Ballon d'eau chaude
- ☒ Fenêtre sur alège
- ☒ Porte fenetre
- ☒ Gaine technique
- ☒ Soffite: HSP2.20 env

LEGENDE EMPLACEMENT EQUIPEMENT CUISINE
 LV: Lave vaisselle ☒ Evier
 LL: Lave linge ☒ Plaque de cuisson
 REF: Réfrigérateur



Les surfaces, côtes, gaines, retombées, soffites et faux plafonds ainsi que l'emplacement des sanitaires ne sont pas tous figurés ou le sont à titre indicatif. Des modifications sont susceptibles d'être apportées à ce plan en fonction des impératifs administratifs, des contraintes techniques de conception et des tolérances d'exécution, tant en ce qui concerne les dimensions libres que les équipements et les réseaux divers, les appareillages sanitaires et électriques. Seuls seront fournis les équipements figurant sur le descriptif en annexe de l'acte de vente.

7 juin 2023 Indice: 0

