



### PLAN DE PRE-COMMERCIALISATION

RUE DES CARILLONS  
74940 ANNECY

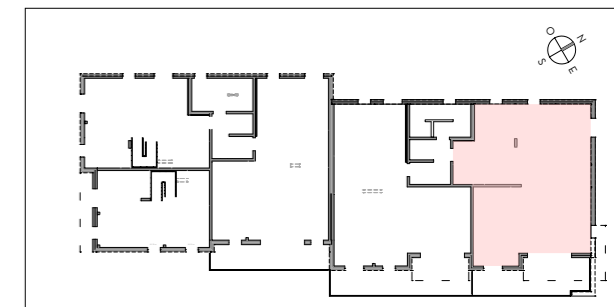

C51

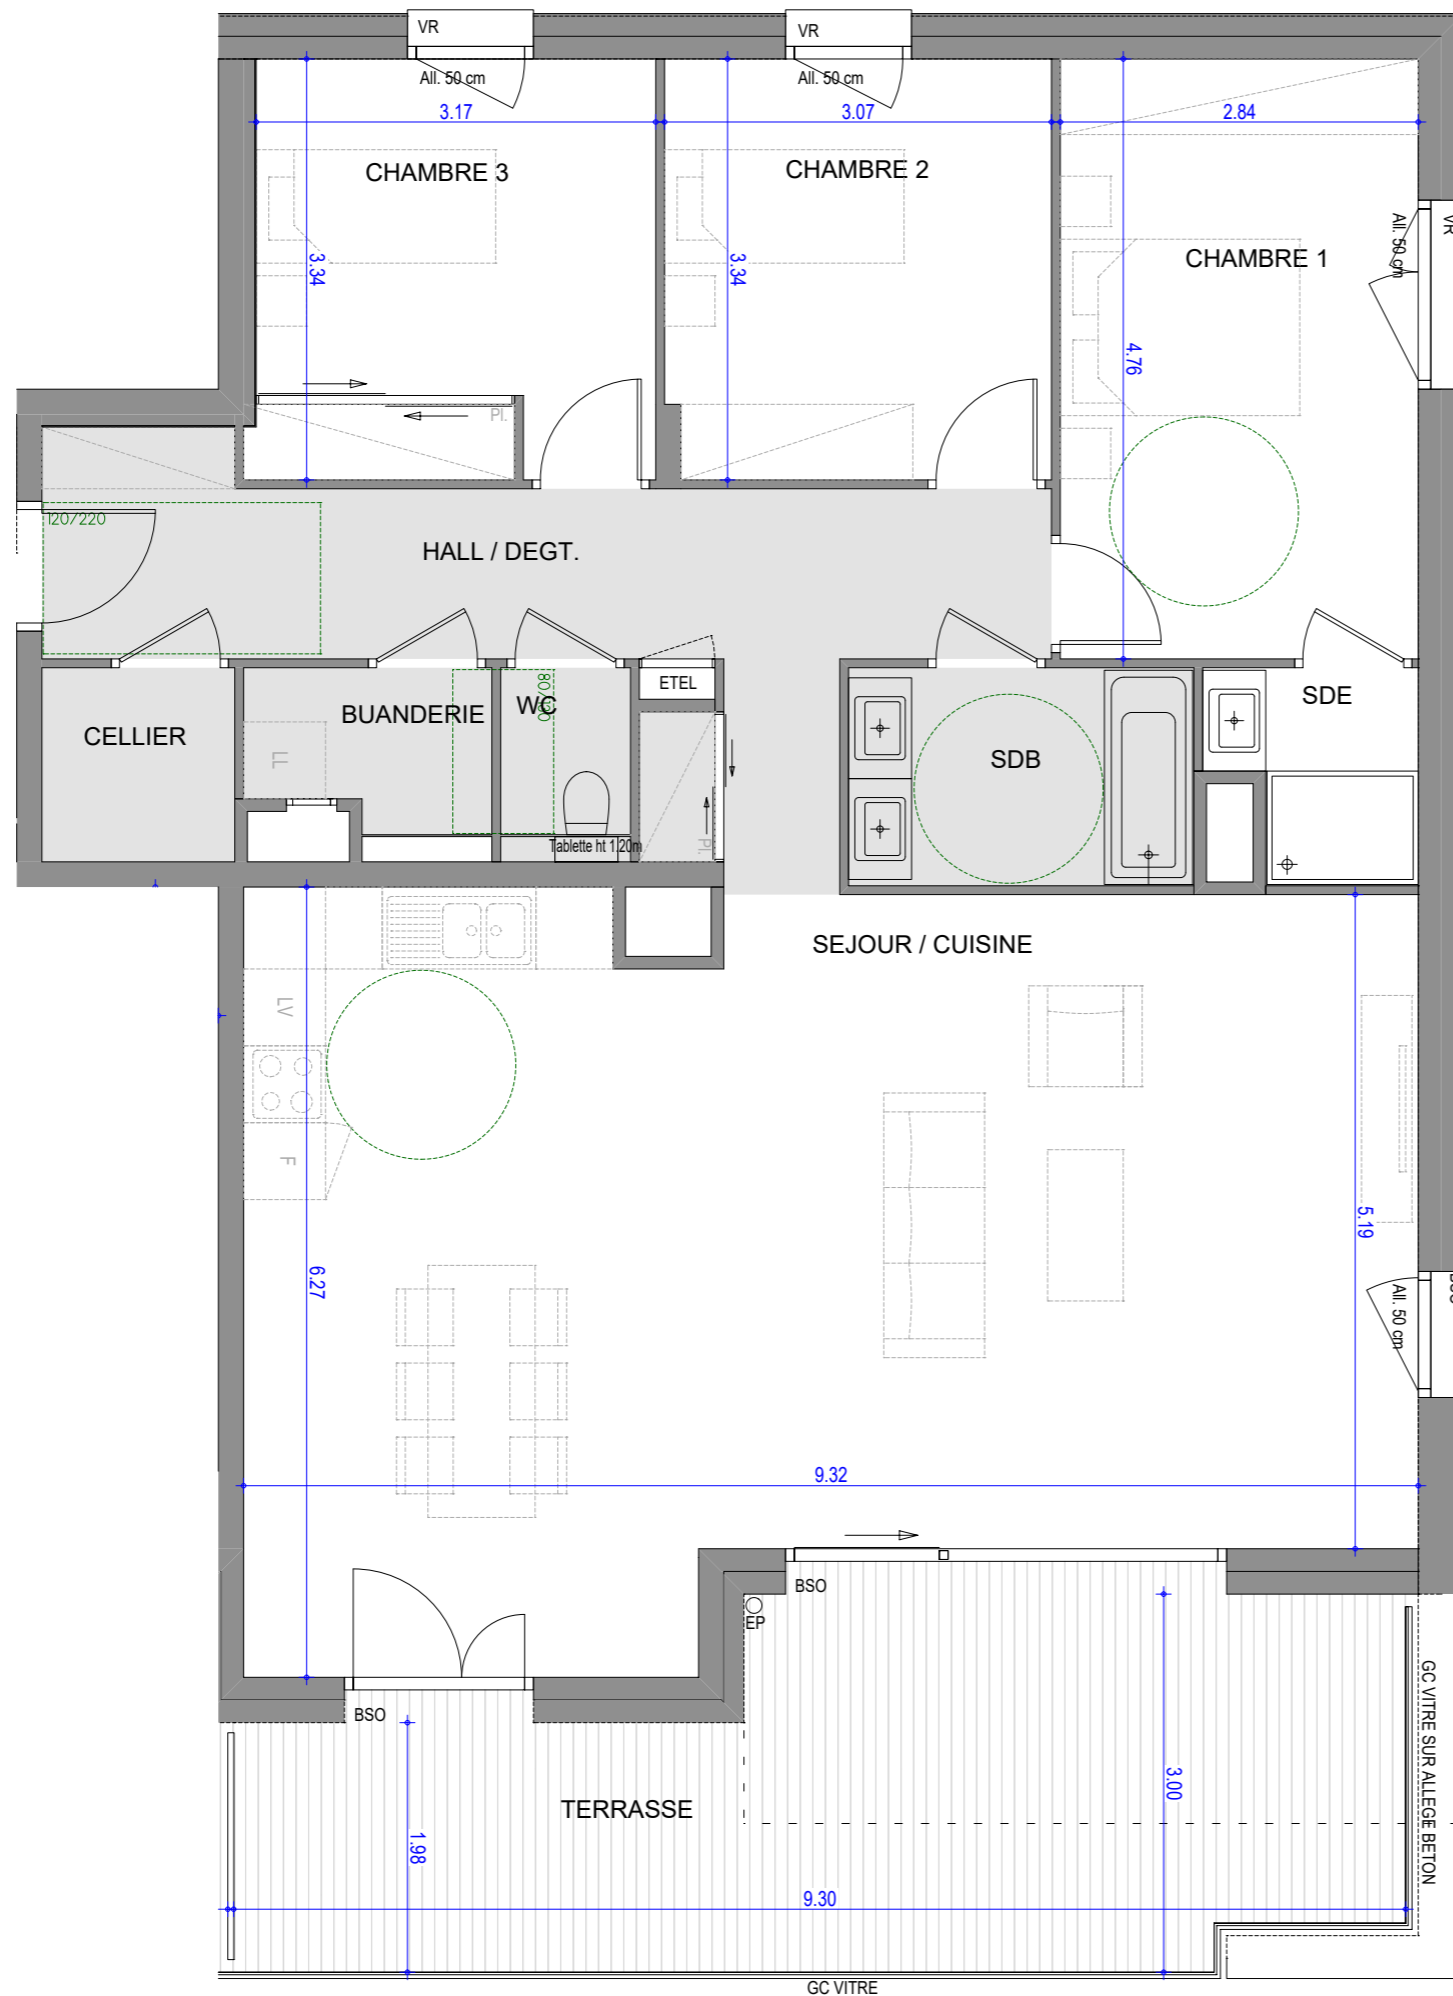

### 4 PIECES HALL C - C51 - 5<sup>EME</sup> ETAGE

SEJOUR / CUISINE	51.71 m <sup>2</sup>
CHAMBRE 1	13.52 m <sup>2</sup>
CHAMBRE 2	10.18 m <sup>2</sup>
CHAMBRE 3	10.44 m <sup>2</sup>
HALL / DEGT.	14.00 m <sup>2</sup>
SDB	4.70 m <sup>2</sup>
SDE	2.50 m <sup>2</sup>
BUANDERIE	2.34 m <sup>2</sup>
WC	1.36 m <sup>2</sup>
CELLIER	2.36 m <sup>2</sup>
<b>SURFACE TOTALE HABITABLE</b>	<b>113.11 m<sup>2</sup></b>
TERRASSE	23.16 m <sup>2</sup>
<b>SURFACE TOTALE PRIVATIVE</b>	<b>136.27 m<sup>2</sup></b>

LEGENDE	
VR : Volets roulant électrique	LL : Position éventuelle Lave Linge
BSO : Brises soleil orientables	F : Fenêtre
All : Allège	PF : Porte fenêtre
GC : Garde-Corps Vitré	VF : Vitrage fixe
ETEL : Tableau électrique	Soffite et faux plafond
LV : Position éventuelle Lave vaisselle	

Hauteur sous plafond des pièces principales sauf mention particulière: 2,50m

ECHELLE	0 1m	DATE	INDICE
		JUILLET 2023	0