





# L'Alyzé

MONTIGNY LES METZ (57)  
6A - QUARTIER LIZE

4 PIECES

Bâtiment 6A - 29 - ATTIQUE

CUISINE - SEJOUR	26.29 m <sup>2</sup>
CHAMBRE 1	10.42 m <sup>2</sup>
CHAMBRE 2	9.04 m <sup>2</sup>
CHAMBRE 3	9.74 m <sup>2</sup>
DEGT	7.37 m <sup>2</sup>
SDE	3.22 m <sup>2</sup>
SDB	5.68 m <sup>2</sup>
<b>SURFACE HABITABLE TOTAL</b>	<b>71.76 m<sup>2</sup></b>
TERRASSE	38.48 m <sup>2</sup>

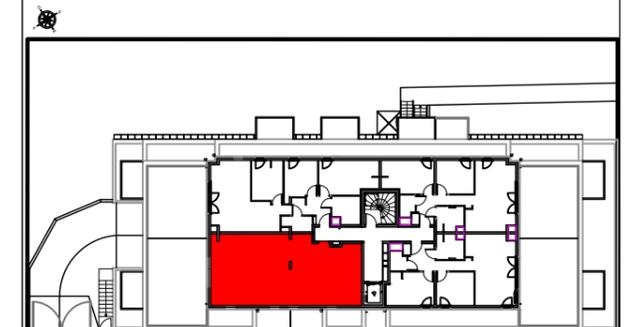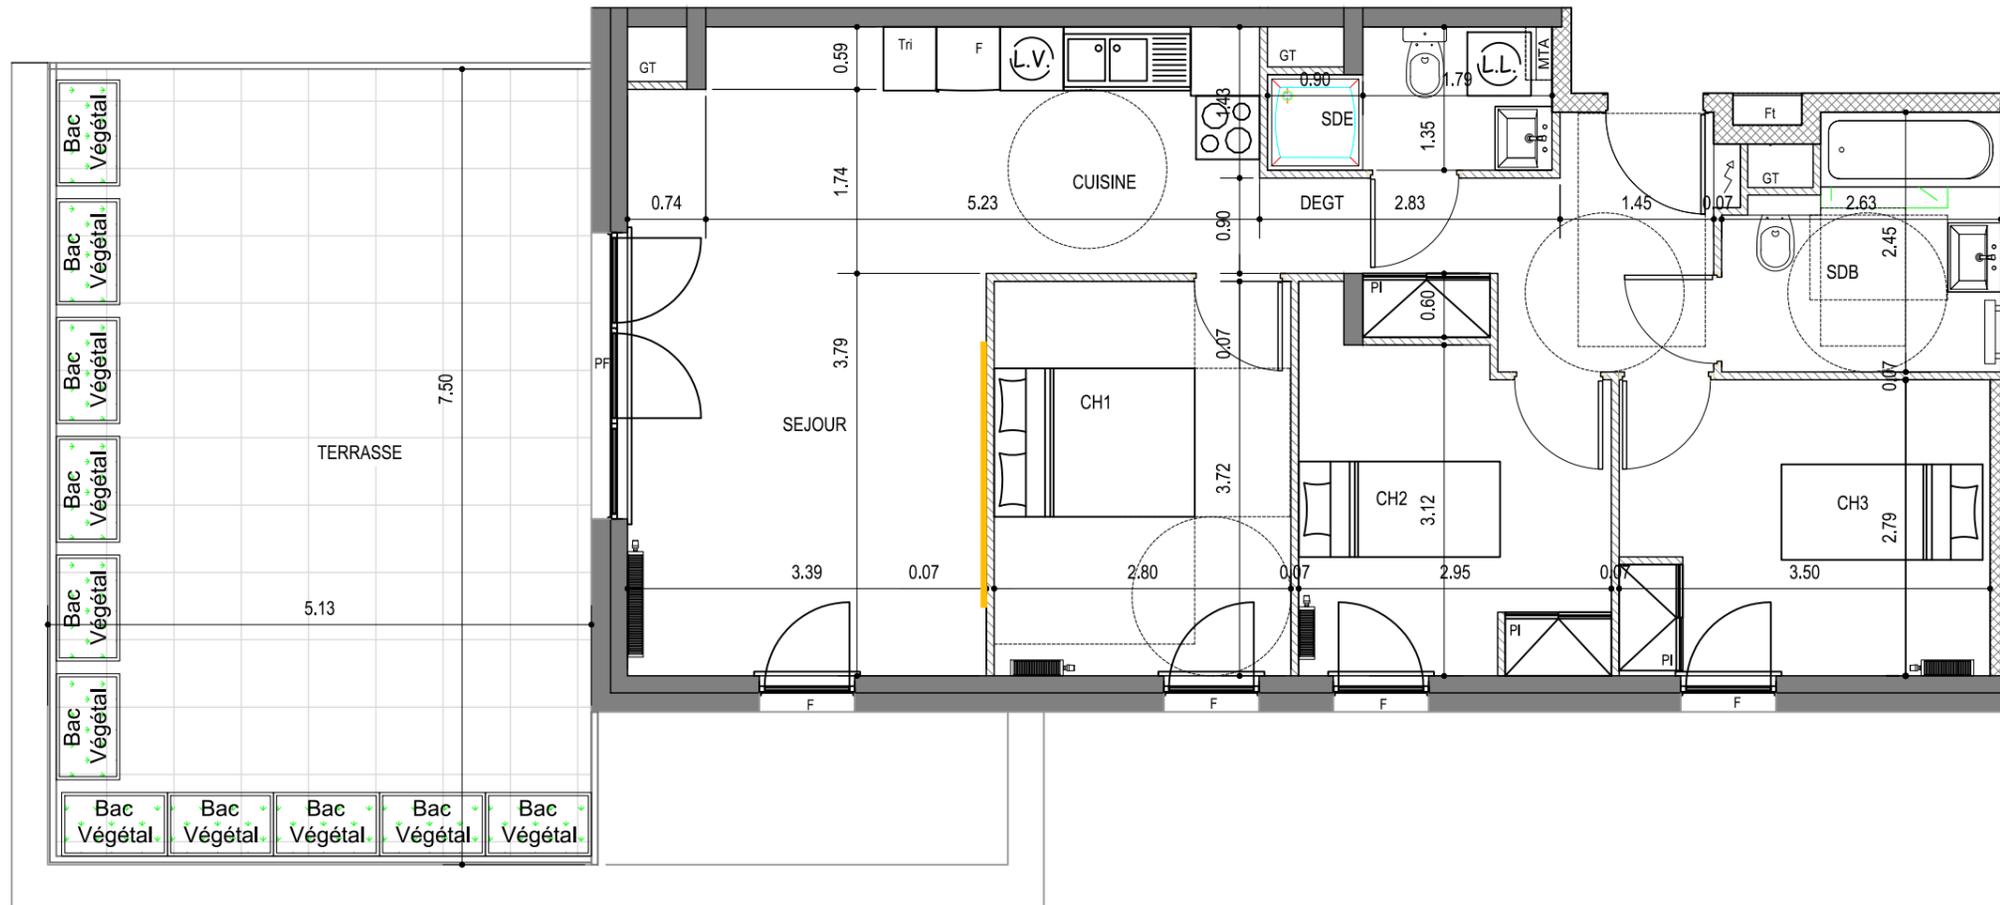

	Gaine technique	PI	Placard
	Soffite : HSP 2.20 env	LL	Lave Linge
	Tableau électrique	LV	Lave Vaisselle
	Espace PMR	Fr	Réfrigérateur
	Radiateur	TRI	Tri Sélectif
	Sèche Serviettes	MTA	Module Thermique d'Appartement
	Pan de mur libre	F	Fenêtre
		PF	Porte fenêtre

19 NOVEMBRE 2021

INDICE : B

Les surfaces, côtes, gaines, retombées, soffites et faux plafonds ainsi que l'emplacement des sanitaires ne sont pas tous figurés ou le sont à titre indicatif. Des modifications sont susceptibles d'être apportées à ce plan en fonction des impératifs administratifs, des contraintes techniques de conception et des tolérances d'exécution, tant en ce qui concerne les dimensions libres que les équipements et les réseaux divers, les appareillages sanitaires et électriques. Seuls seront fournis les équipements figurant sur le descriptif en annexe de l'acte de vente.

Sarl 2csA architecture  
6 rue abbé Paul Varney  
54700 Norroy les PAM  
N° S18639 - 078383  
823 566 716 R.C.S. Nancy

