
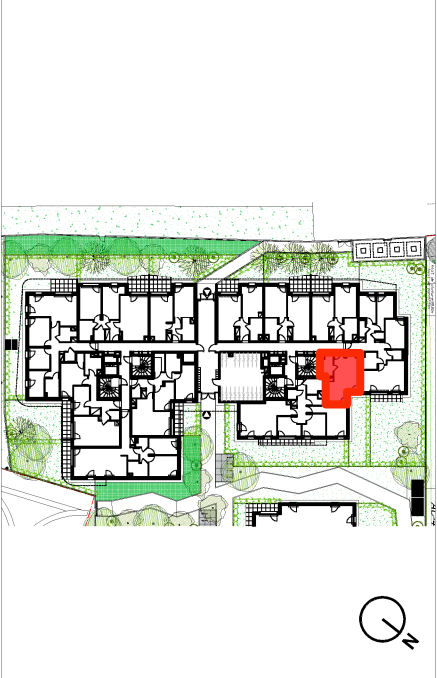


LE DOMAINE DES PRUNAIS

94350 - VILLIERS-SUR-MARNE

RdC	Bât : A1	Type : ST	N° 005
Séjour / Cuisine		26.68 m²	
Salle d'eau		5.56 m²	
SURFACE HABITABLE		32.24 m²	
Jardin		26.04 m²	

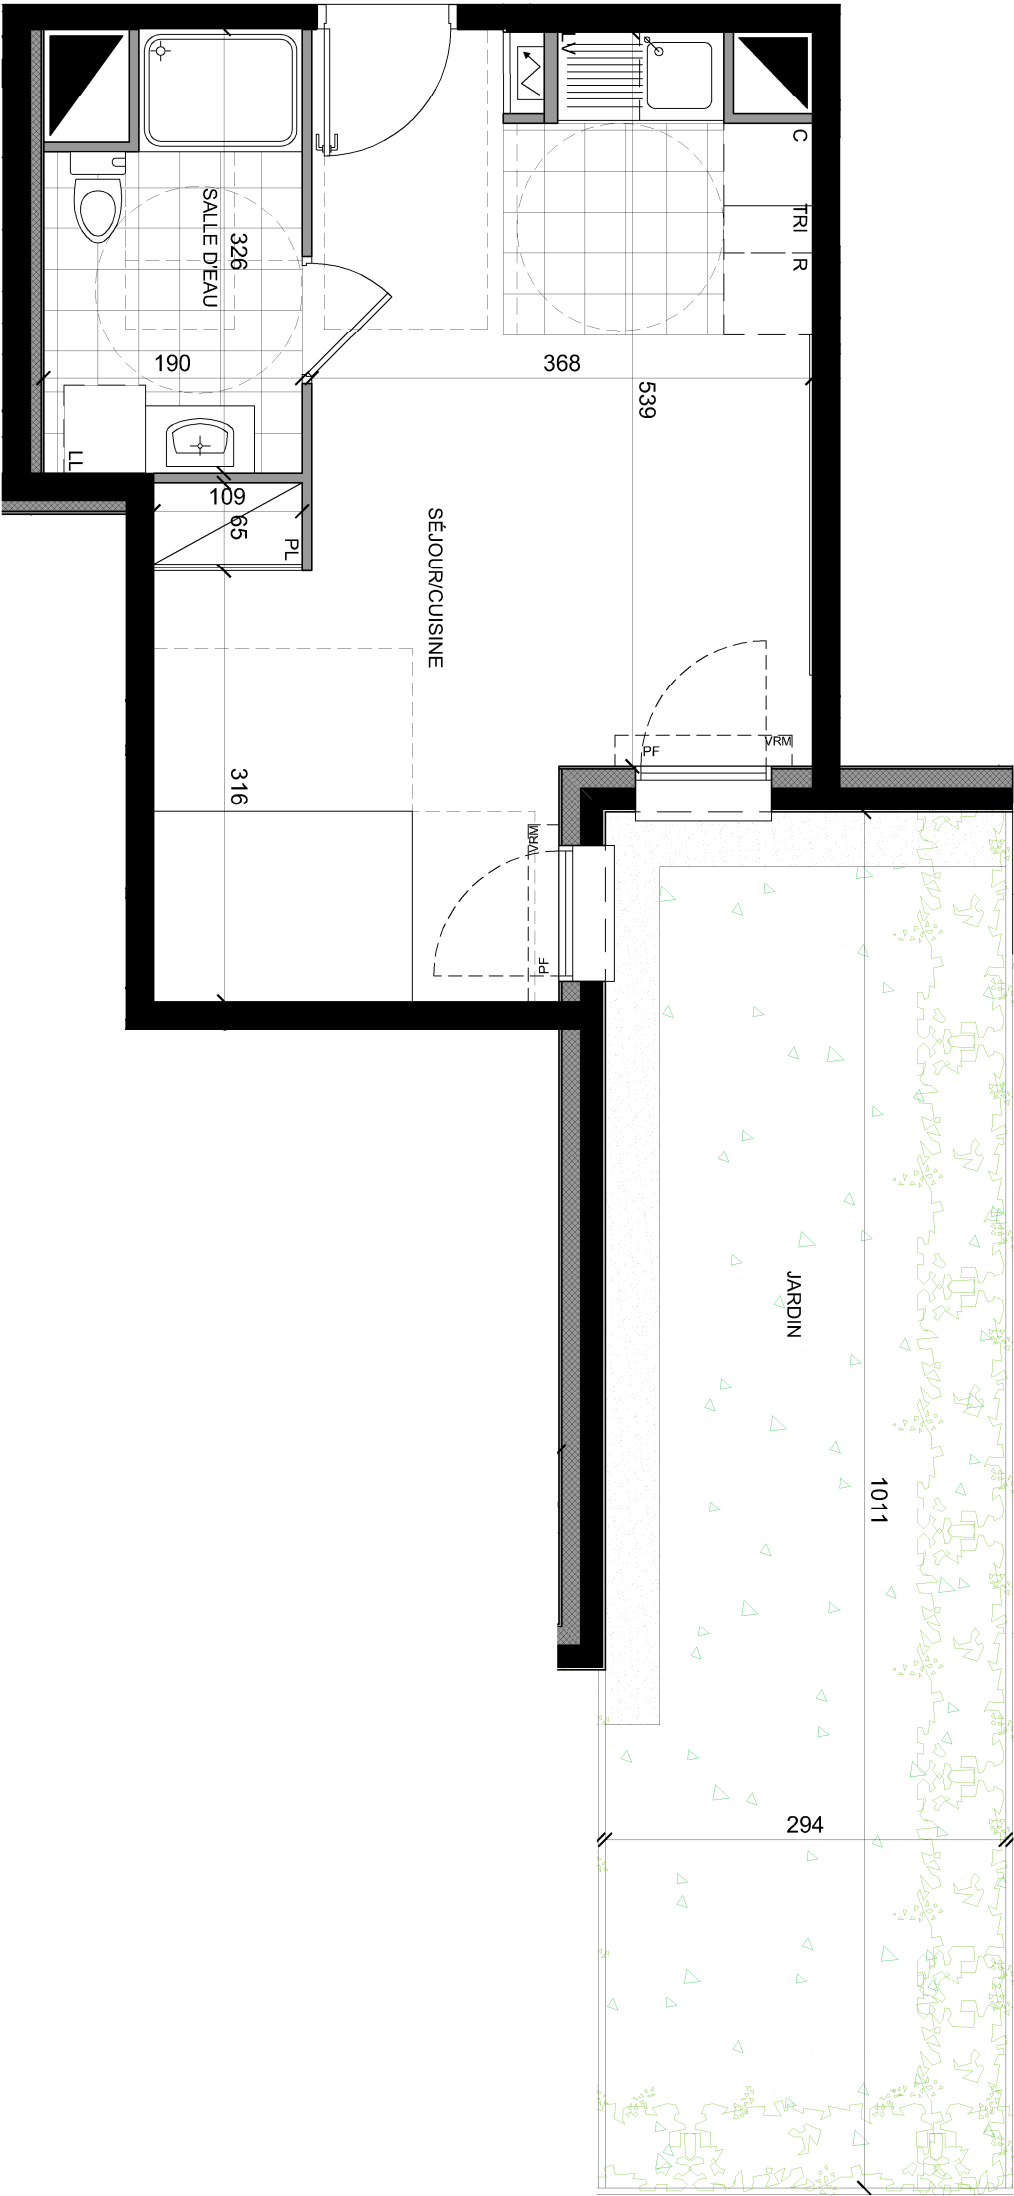

 Sofrite, faux-plafond Gaine technique logement Jardinière Tableau électrique Fenêtre Porte fenêtre VRM PV Garde-corps		 Placard Réfrigérateur Cuisson Lave-vaisselle Lave-linge Tri sélectif Linéaire complémentaire	
Mai 2025		INDICE : 0	
0 0.5 1m 2m 3m			

Les surfaces, côtes, gaines, retonbées, soffites et faux-plafonds ainsi que l'emplacement des sanitaires ne sont pas toujours figurés ou le sont à titre indicatif. Des modifications sont susceptibles d'être apportées à ce plan en fonction des impératifs administratifs, des contraintes techniques de conception et des tolérances d'exécution, tant en ce qui concerne les dimensions brutes que les équipements sanitaires et électriques. Seuls seront fournis les équipements figurant sur le descriptif en annexe de l'acte de vente.