

- DINARD -
Rue Ampère


Phase 3 - Tranche 1

4 PIECES


Bâtiment K - K23- NVEAU2

| | |
|----------------|---------------------|
| SEJOUR-CUISINE | 32.16m ² |
| ENTREE | 5.47m ² |
| DEGAGEMENT+PL | 8.00m ² |
| SALLE D'EAU | 5.74m ² |
| WC | 2.04m ² |
| BUANDERIE | 2.53m ² |
| CHAMBRE 1+PL | 10.98m ² |
| CHAMBRE 2+PL | 12.52m ² |
| CHAMBRE 3 | 10.61m ² |

| | |
|-----------------------------|---------------------|
| SUPERFICIE HABITABLE TOTALE | 90.05m ² |
| LOGGIA | 13.89m ² |

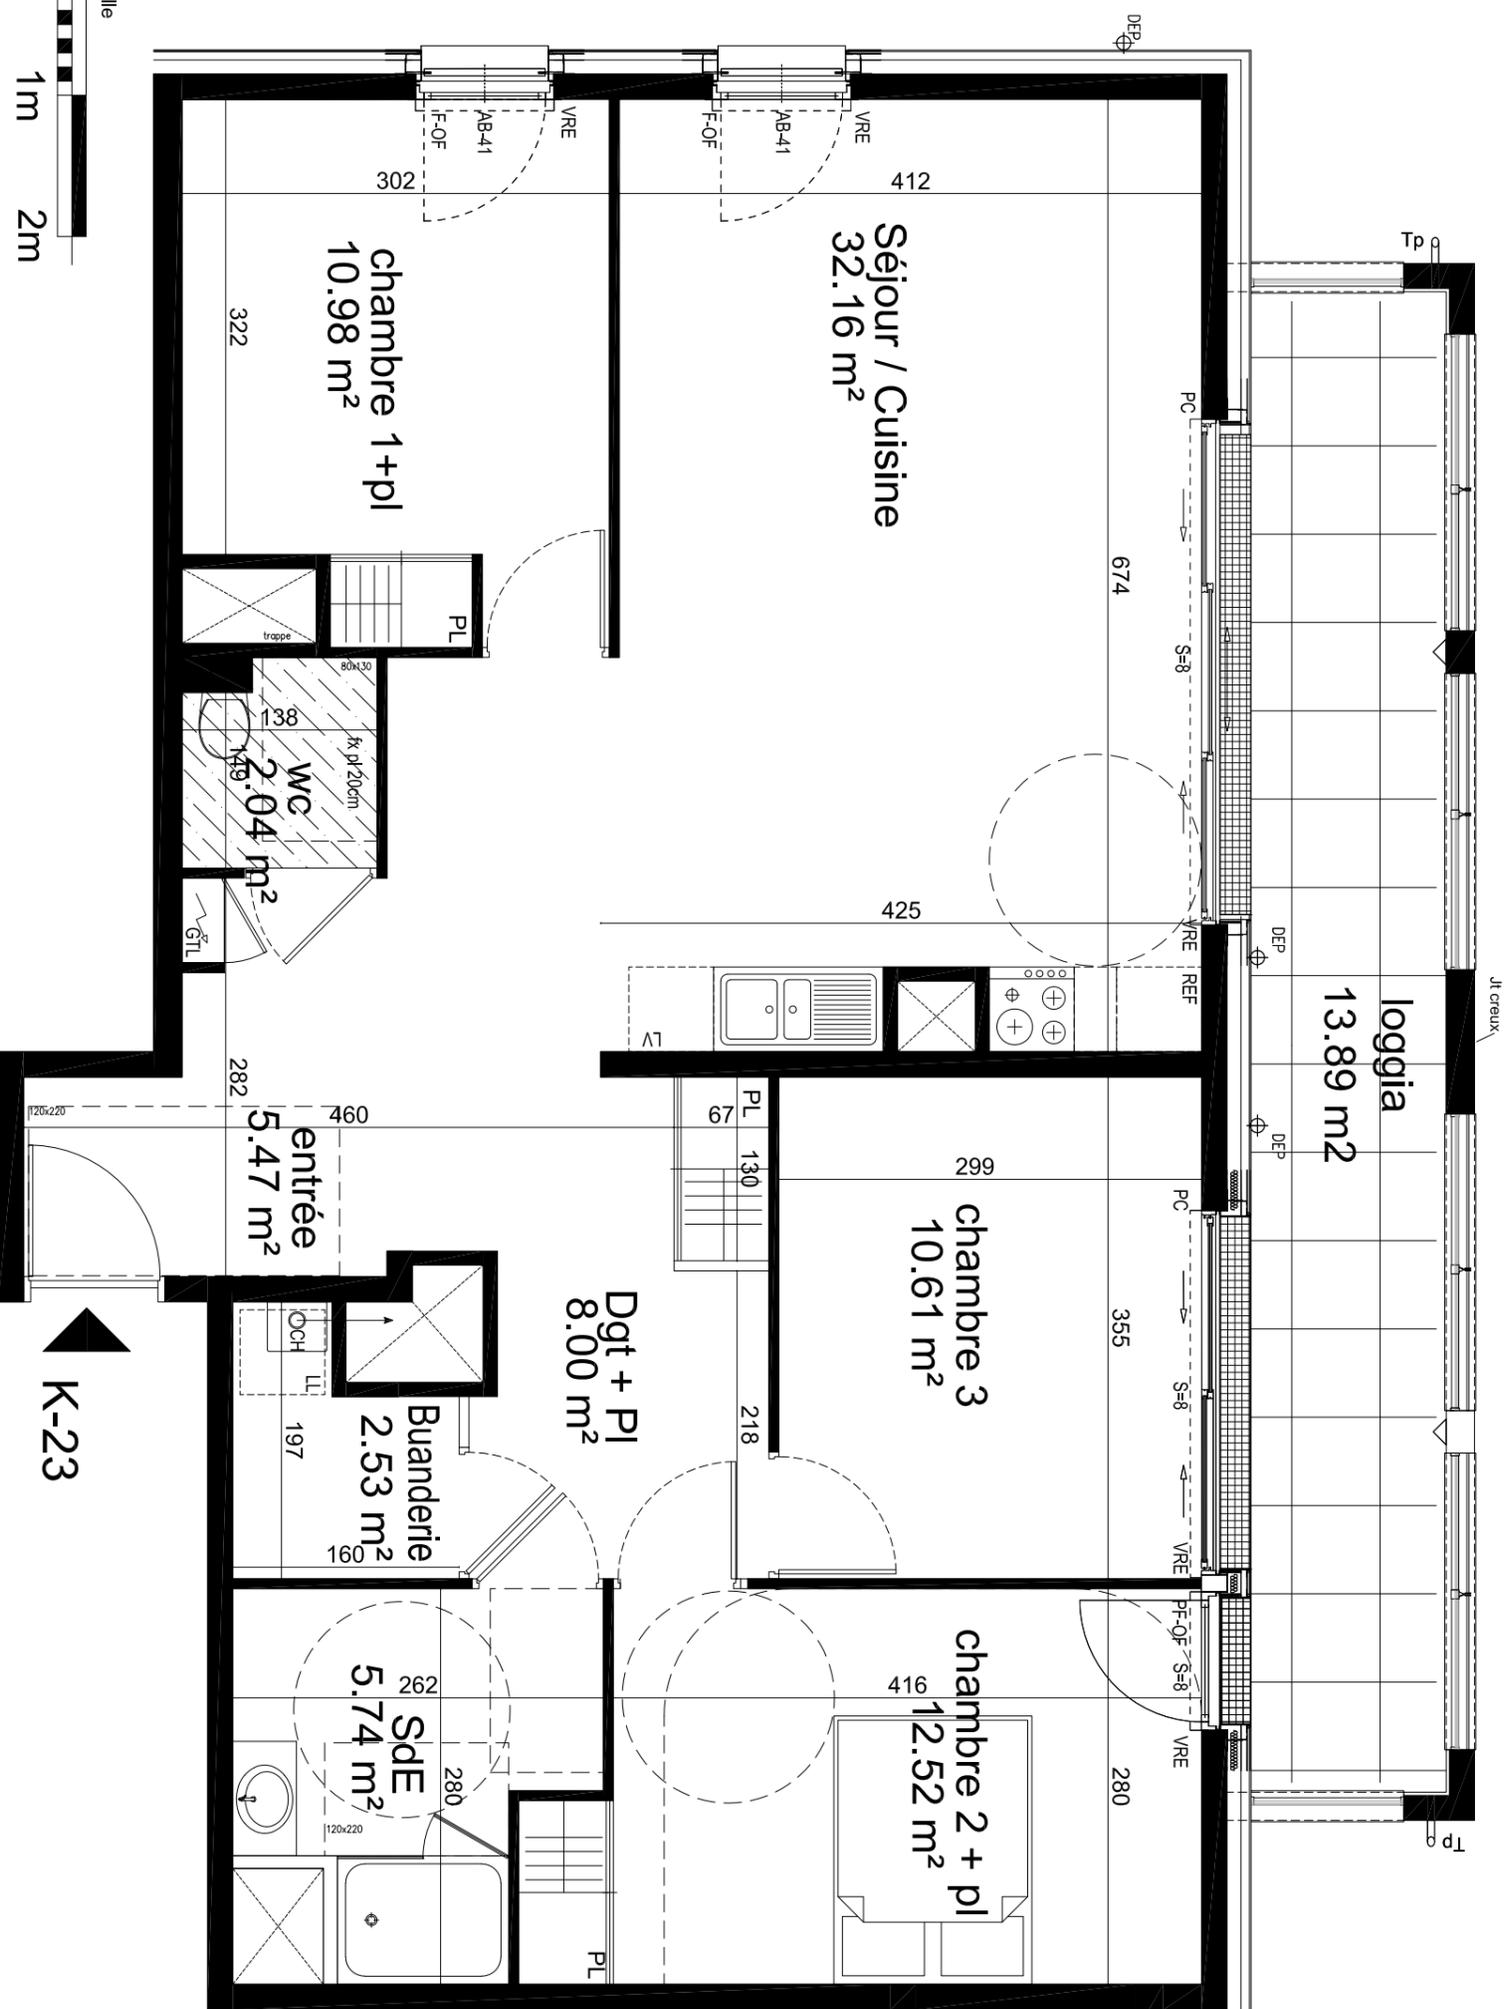

NOTA: Les surfaces, côtes, gaines, rebouées, soffites et faux plafonds ainsi que l'emplacement des sanitaires ne sont pas tous figurés ou le sont à titre indicatif. Des modifications sont susceptibles d'être apportées à ce plan en fonction des impératifs administratifs, des contraintes techniques de conception et des tolérances d'exécution, tant en ce qui concerne les dimensions libres que les équipements et les réseaux divers. Les appareils sanitaires et électriques. Seuls seront fournis les équipements sur le descriptif en annexe de vente. Parking : Passage éventuel de tuyaux d'évacuation en plafond ou en fond de stationnement ainsi que la présence de cunette en fond de parking.

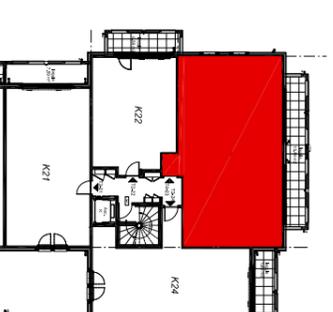

| | |
|-------|--------------------------------------|
| F-OF | Fenêtre ouvrant à la française |
| PF-OF | Porte-fenêtre ouvrant à la française |
| PC | Porte coulissante |
| VRE | Volet roulant Electrique |
| CH | Chaudière |
| S | Seuil |
| AB | Allège béton |
| | Gainé technique |
| | Tableau électrique |
| | Soffite |

15 AVRIL 2024



14H, rue du Pâtis Tatin
CS70830 - 35708 RENNES CEDEX 7
bnr.architectes@bnr.fr
02 99 22 20 30

CLÉNET & BROSSERT