

Bâtiment B - BA31 (T4) - R+3


Entrée	6.6 m ²
Séjour/Cuisine	27.8 m ²
Chambre.1	13.9 m ²
Chambre.2	12.3 m ²
Chambre.3	13.3 m ²
Dégagement	4.4 m ²
SdB	5.6 m ²
SdE	2.4 m ²
Wc	1.8 m ²
SURFACE HABITABLE	88.1 m²
TOTALE	88.1 m²

Balcon	12.8 m ²
SURFACE ANNEXE TOTALE	12.8 m²

- PL : Placard
 Ab : Armoire
 LV : Lave-vaisselle
 LL : Lave-linge
 C : Cuisine
 R : Radiateur
 Tr : Trappe
 CC : Climatisation
 PF : Porte-fenêtre
 F : Fenêtre
 C : Carrelage
 OC : Ouvre-porte
 SS : Sèche-linge
 ab : Armoire
 g : Gaine technique
 fl : Faux-plafond

**PLAN DE
RESERVATION** Indices 0 12.11.2024

PietriArchitectes

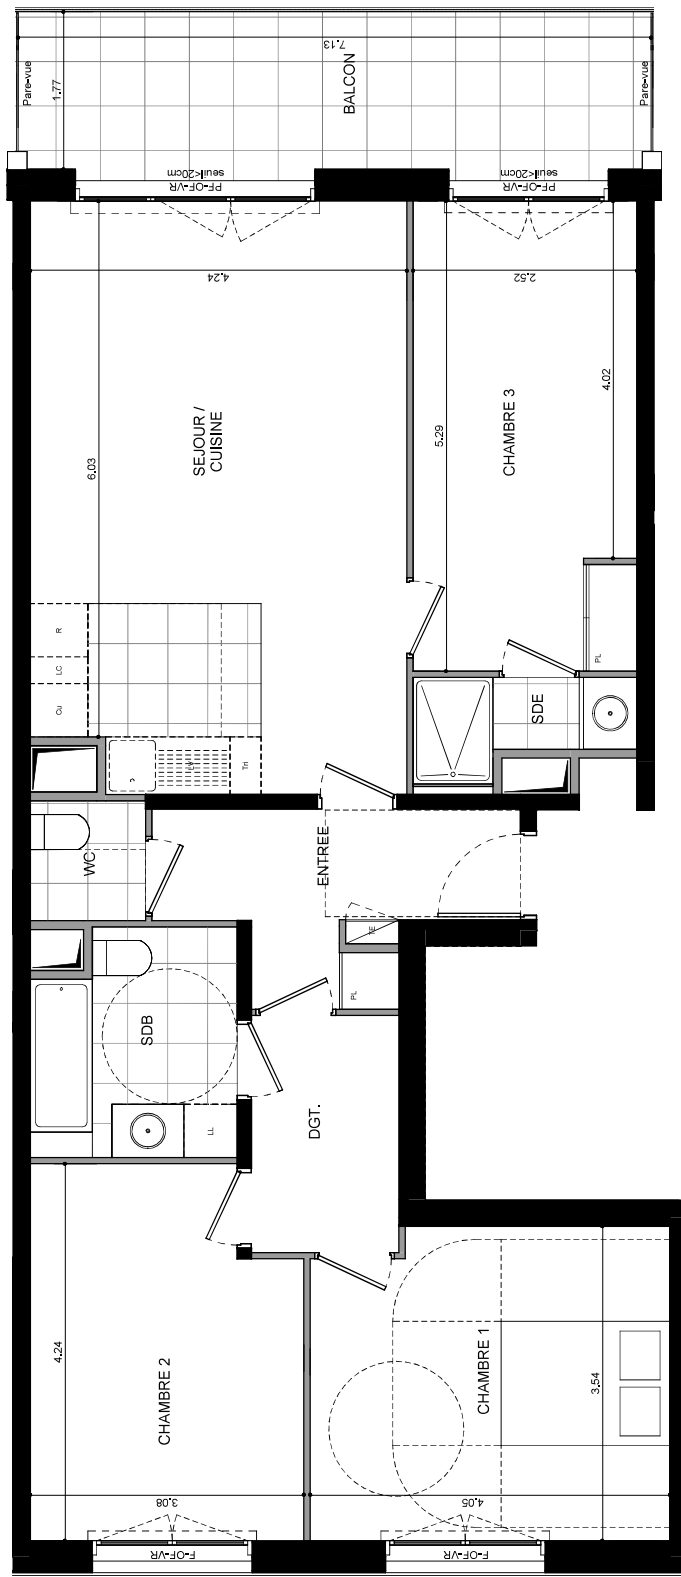

NOTA :
 Les surfaces, côtes, gaines, retables, soffites et faux-plafond ainsi que l'emplacement des sanitaires ne sont pas tous figurés ou le sont à titre indicatif. Des modifications sont susceptibles d'être apportées à ce plan en fonction des impératifs administratifs, des contraintes techniques de conception et de tolérances d'exécution, tant en ce qui concerne les dimensions fibres que les équipements et réseaux divers, les appareillages sanitaires et électriques. Seuls seront fournis les équipements figurants sur le descriptif en annexe de l'acte de vente.