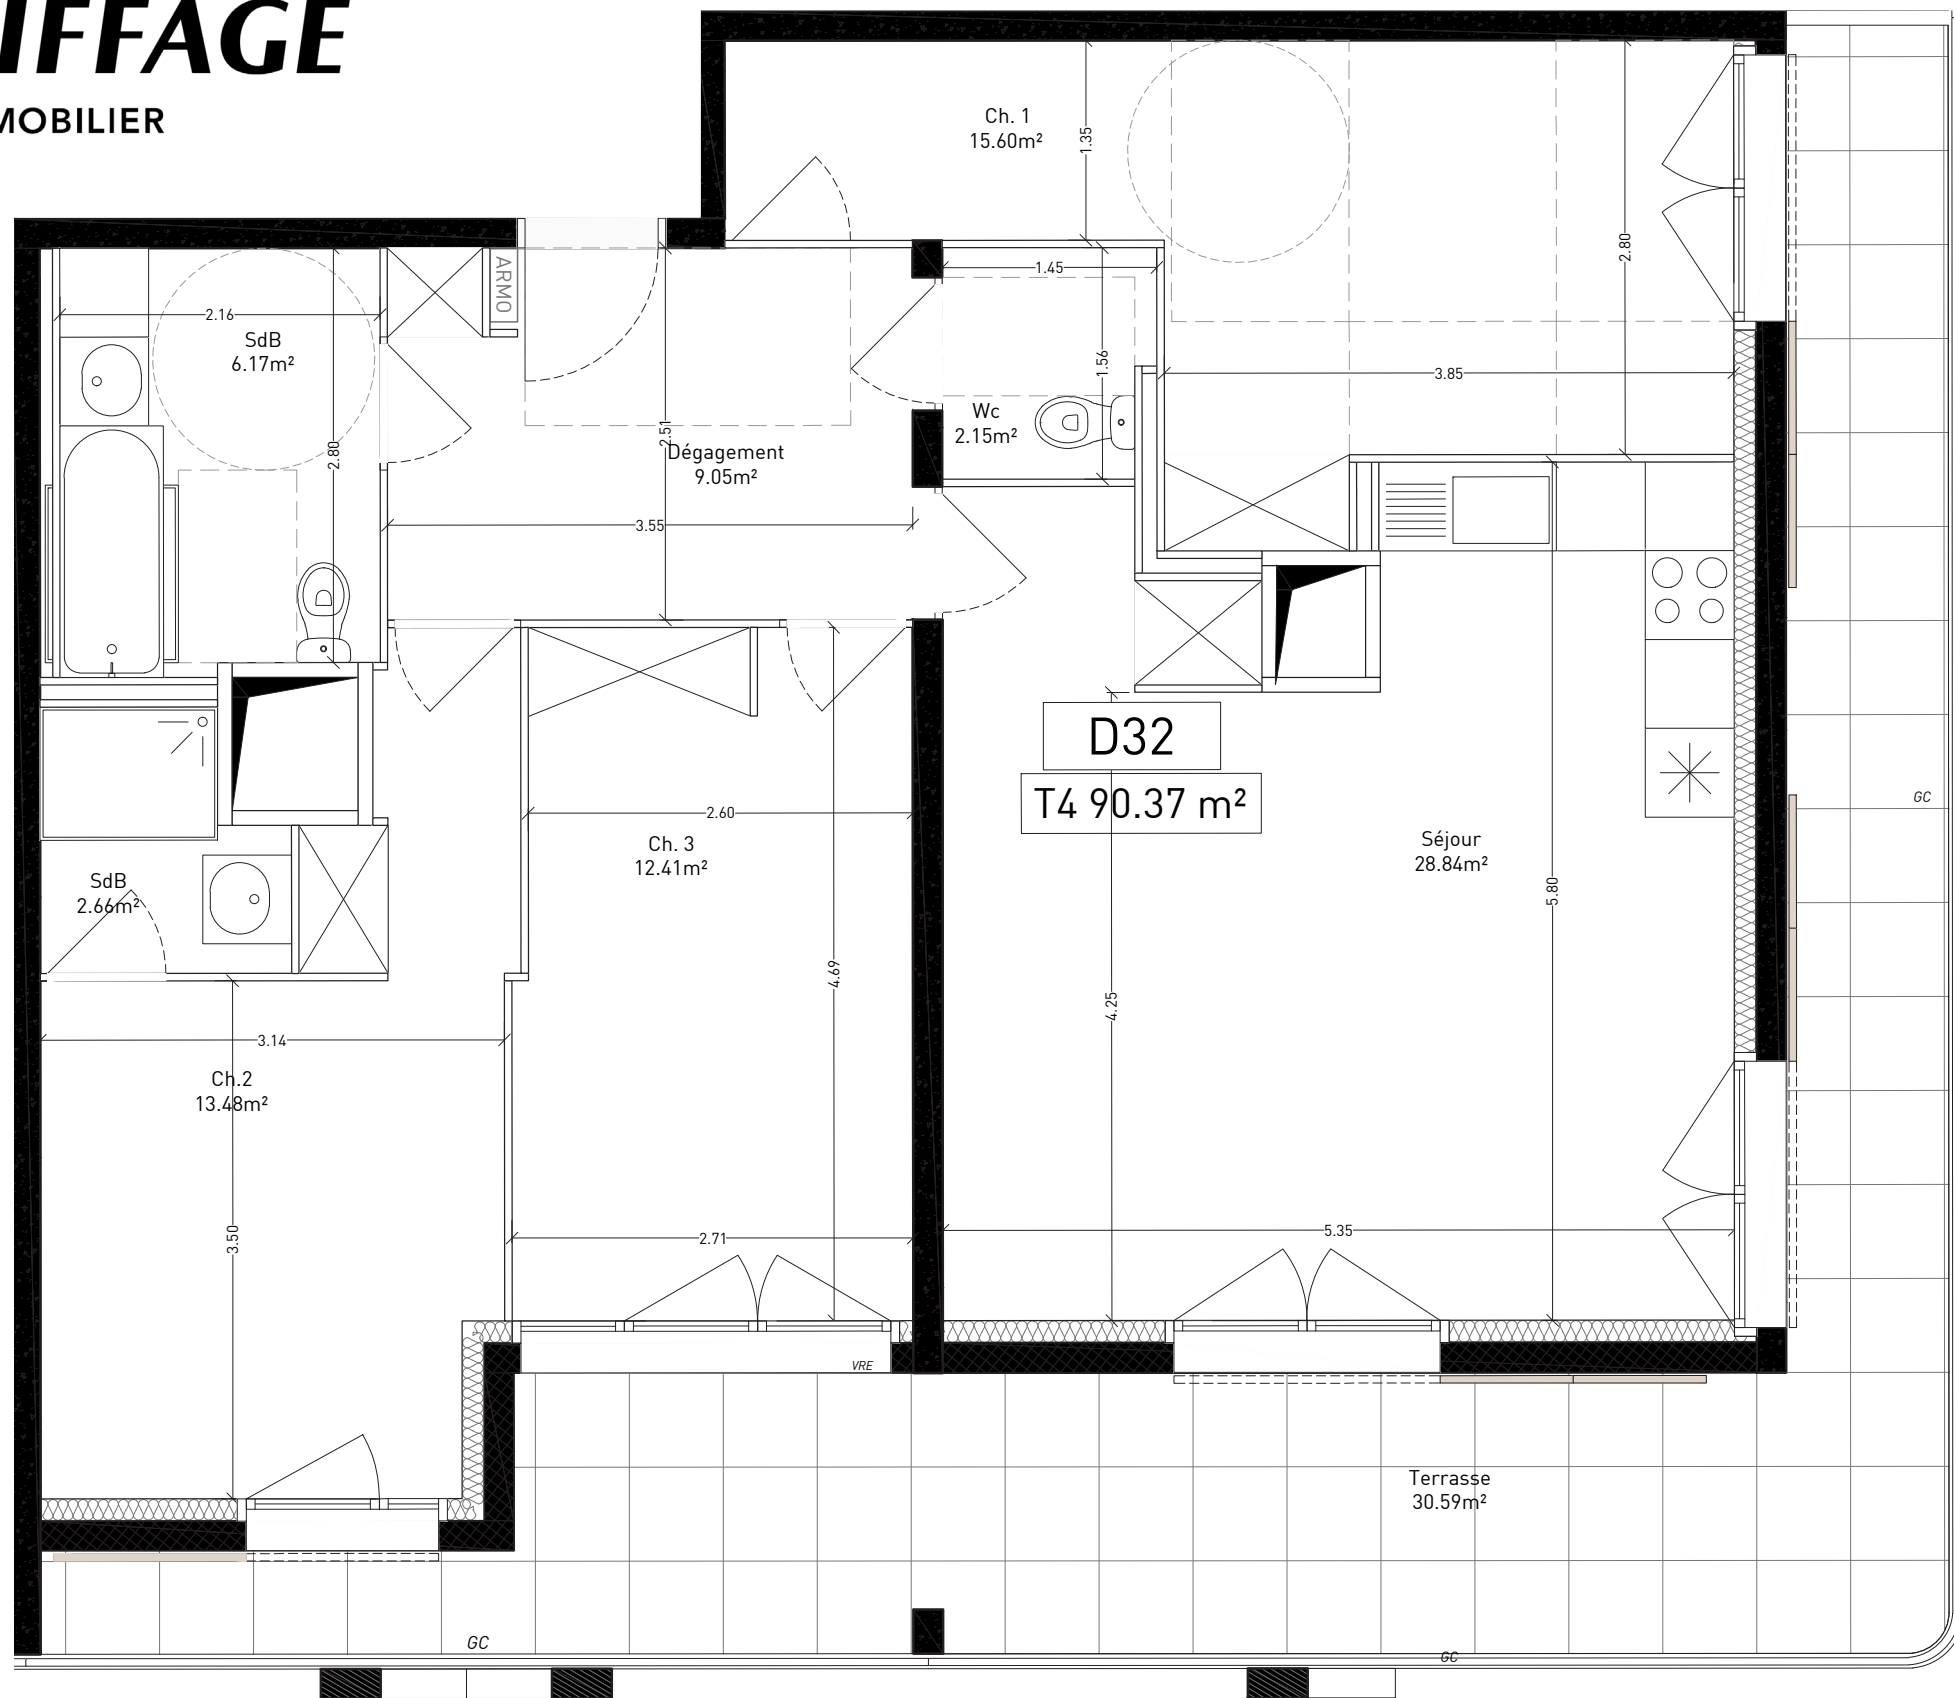


SMART' SEILLE ODYSSEE
IMMEUBLE EO

- MARSEILLE -
RUE MOURANCHON
13015 MARSEILLE


TYPE : 2 PIÈCES
3ÈME ÉTAGE

D32

Séjour	28.84m²
Chambre 1	15.60m²
Chambre 2	13.48m²
Chambre 3	12.41m²
SdB 1	6.17m²
SdB 2	2.66m²
WC	2.15m²
Dégagement	9.05m²

TOTAL SURFACE HABITABLE **90.37 M²**

Terrasse 1 30.59m²

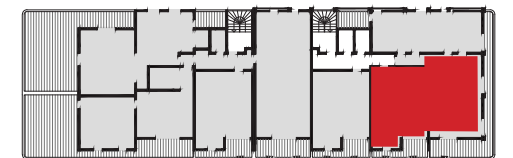

LÉGENDE

F	Fenêtre	P+F	Plaques + four
PF	Porte-fenêtre	LL	Lave linge
GC	Garde Corps	LV	Lave vaisselle
VC	Volet coulissant	EV	Evier
VRE	Volet roulant électrique	F	Frigo
HSFP	Hauteur sous faux-plafond	E	Element

Gaine technique
ARMO Tableau électrique

Hauteur sous-plafond des pièces principales sauf mention particulière : 2.50m

DATE : 23/06/2025

INDICE : E-2



MOA Architecture
140 rue Sainte
13007 Marseille

www.moa-architecture.com

Les surfaces, côtes, gaines, retombées, soffites et faux plafonds ainsi que l'emplacement des sanitaires ne sont pas tous figurés ou le sont à titre indicatif. Des modifications sont susceptibles d'être apportées à ce plan en fonction des impératifs administratifs, des contraintes techniques de conception et des tolérances d'exécution, tant en ce qui concerne les dimensions libres que les équipements et les réseaux divers, les appareillages sanitaires et électriques. Seuls seront fournis les équipements figurant sur le descriptif en annexe de l'acte de vente.

Echelle 1/75

