





LE DOMAINE DES PRUNAIS

94350 - VILLIERS-SUR-MARNE

R+3+C	Bât: A1	Type: 2P	N° 406
-------	---------	----------	--------

Entrée	5.04 m²
Séjour / Cuisine	18.69 m²
Chambre	13.76 m²
Salle d'eau	5.53 m²
SURFACE HABITABLE	43.02 m²
Terrasse	7.11 m²

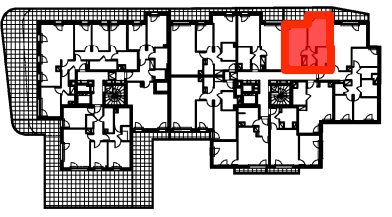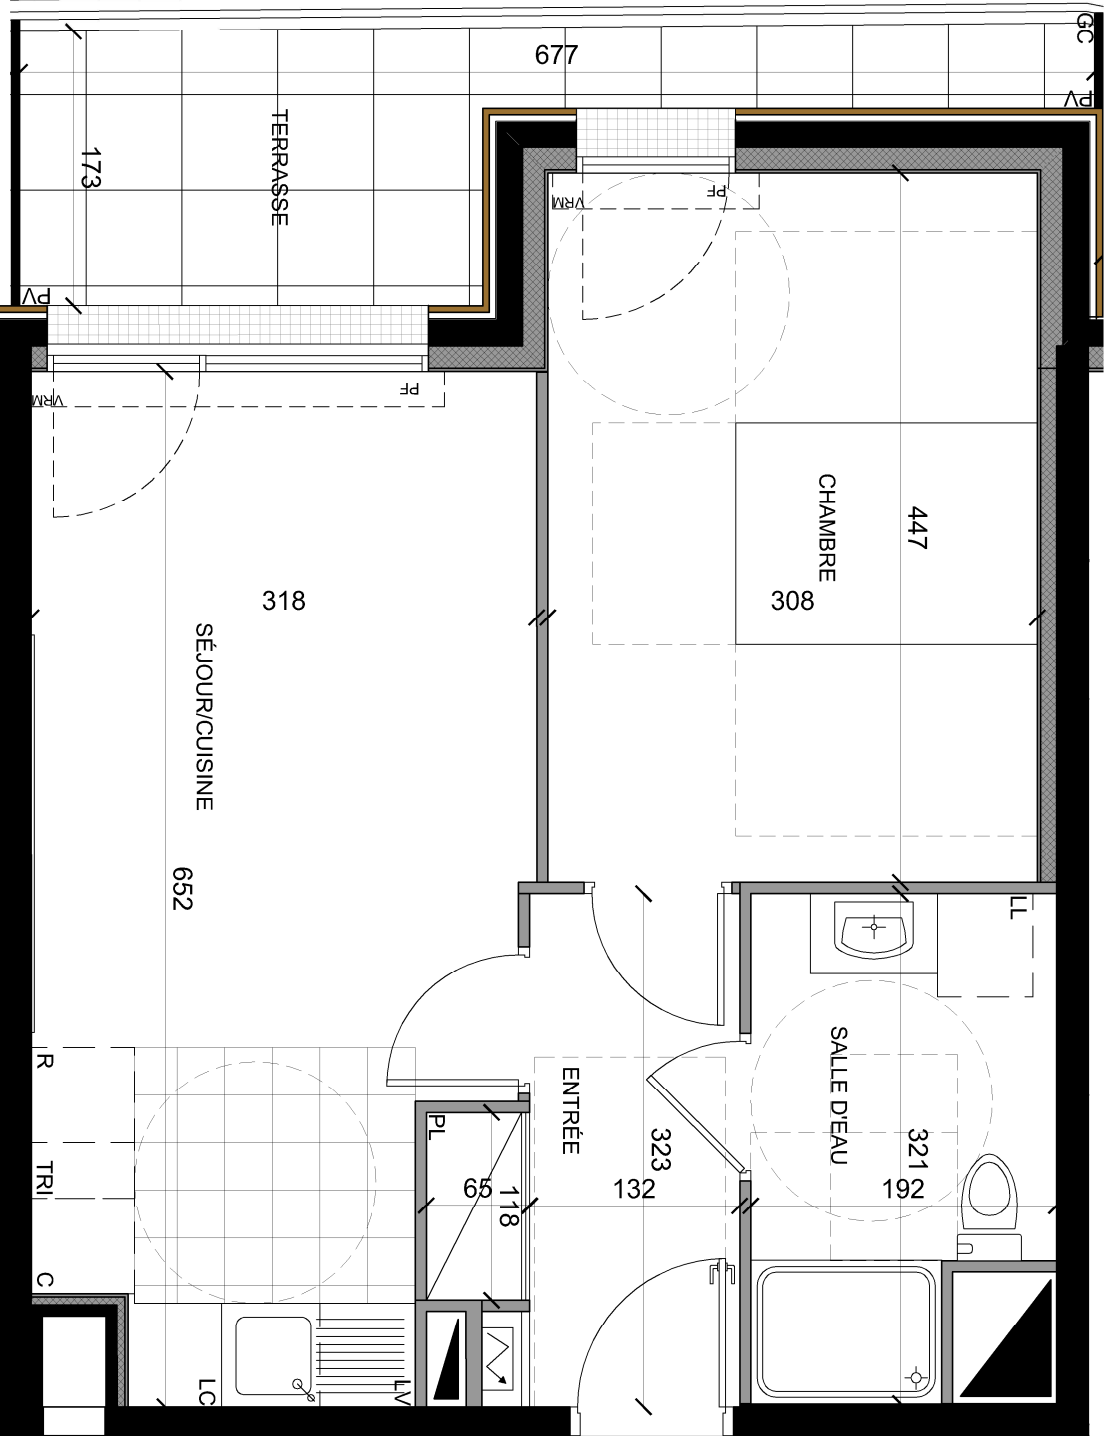

	Soffite, faux-plafond	PL	Placard
	Gaîne technique logement	R	Réfrigérateur
	Jardinière	C	Cuisson
	Tableau électrique	LV	Lave-vaisselle
	Fenêtre	LL	Lave-linge
	Porte fenêtre	TRI	Tri sélectif
	Volets roulants manuelle	LC	Linéaire
PV	Pare-vue		
GC	Garde-corps		complémentaire

Mai 2025

INDICE: 0

Les surfaces, côtes, gaines, retombées, soffites et faux plafonds ainsi que l'emplacement des sanitaires ne pour pas tous figurés ou le sont à titre indicatif. Des modifications sont susceptibles d'être apportées à ce plan en fonction des impératifs administratifs, des contraintes techniques de conception et des tolérances d'exécution, tant en ce qui concerne les dimensions libres que les équipements et les réseaux divers, les appareillages sanitaires et électrique. seuls seront fournis les équipements figurant sur le descriptif en annexe de l'acte de vente.