

Calypso

- Ville de Rouen -
Avenue Jean Rondeaux



Bâtiment B

Etage	Type	Logt
1er	T3	B107 bis

Surfaces

Pièces	Surfaces
Entrée	3,13
Séjour/cuisine	26,84
Ch1	11,58
Ch2	10,48
Dgt	1,72
SdB	5,50
WC	1,96
61,21 m²	
Terrasse	6,42

Repérage

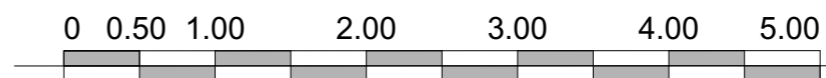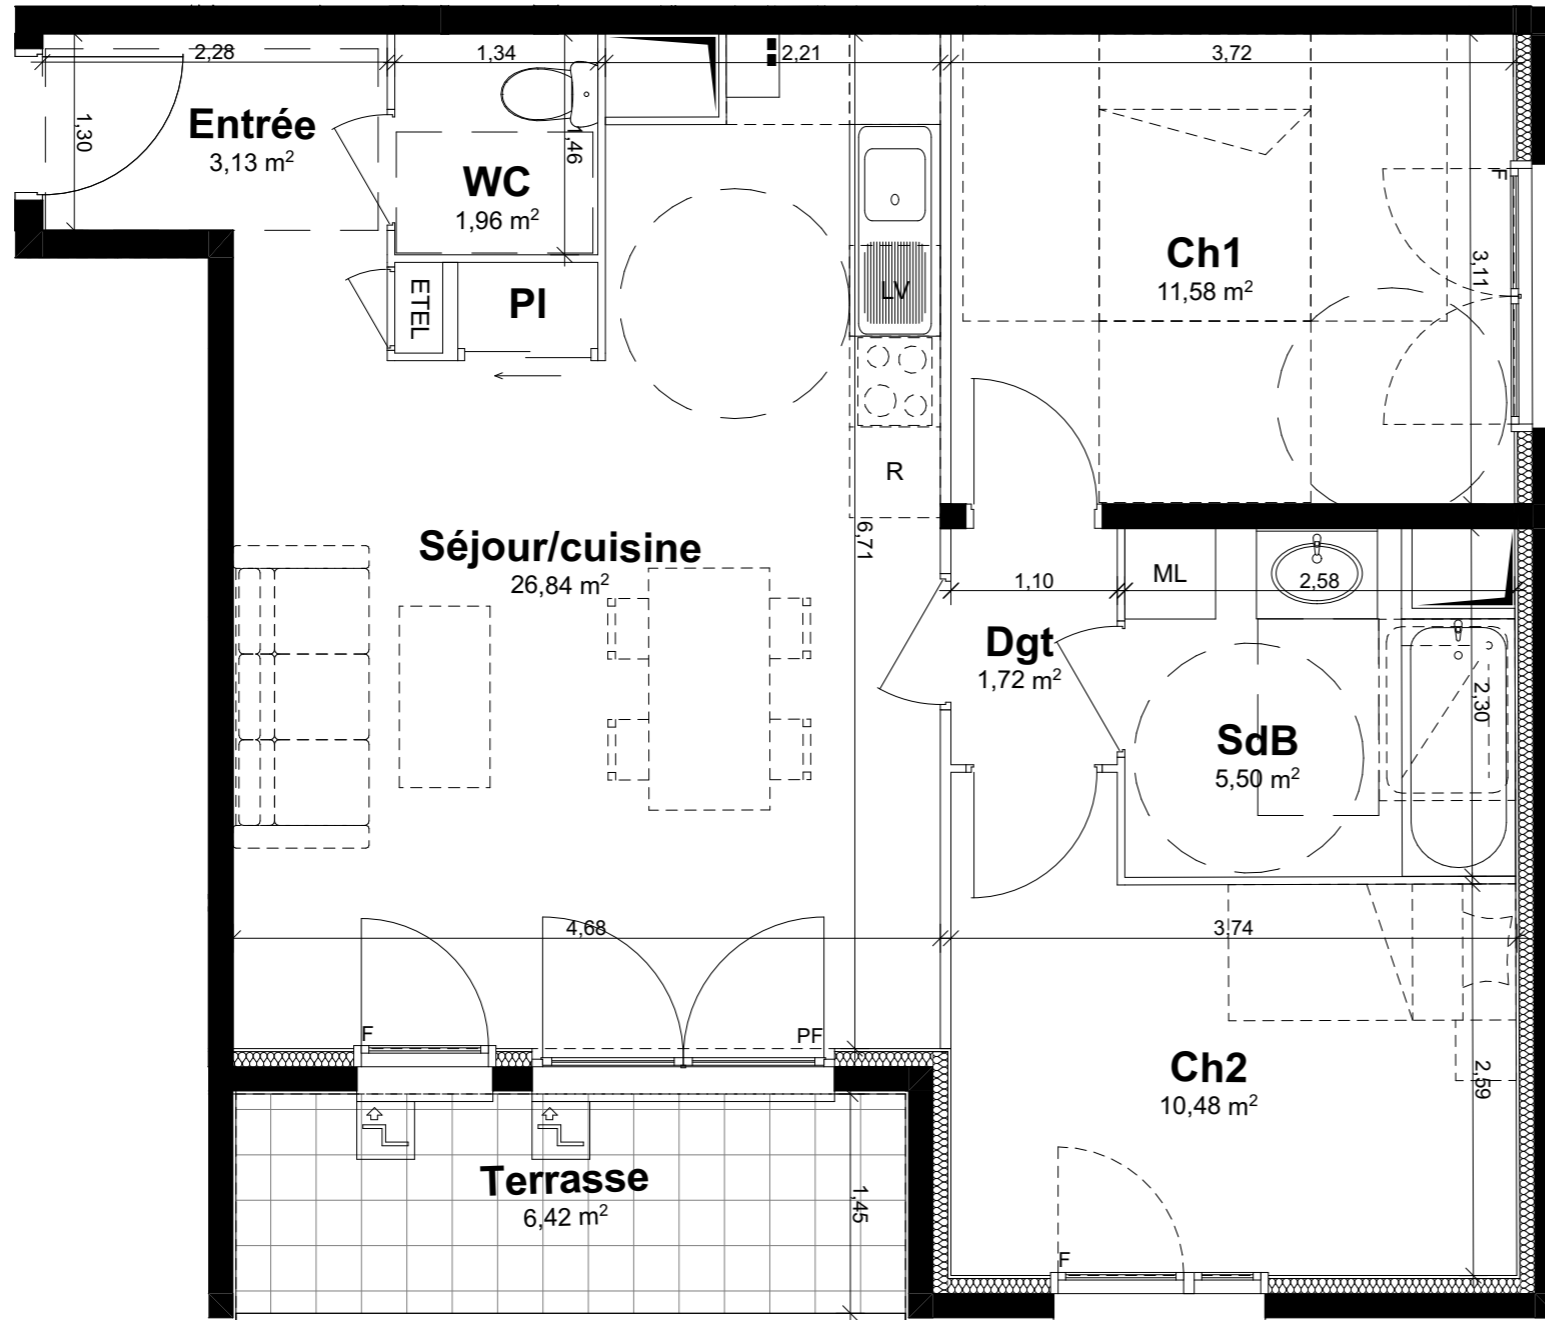

Nota: Le présent plan pourra subir des adaptations dimensionnelles, techniques et d'organisations, afin de répondre aux contraintes induites par les études détaillées d'exécution. Les poutres, poteaux, soffites et faux plafonds n'apparaissent pas sur le présent plan. Les éléments de mobilier, meubles et plans de travail ne sont placés qu'à titre indicatif.

13.05.2020

Indice:0

F : Fenêtre	Marche
PF : Porte fenêtre	Faux-plafond