
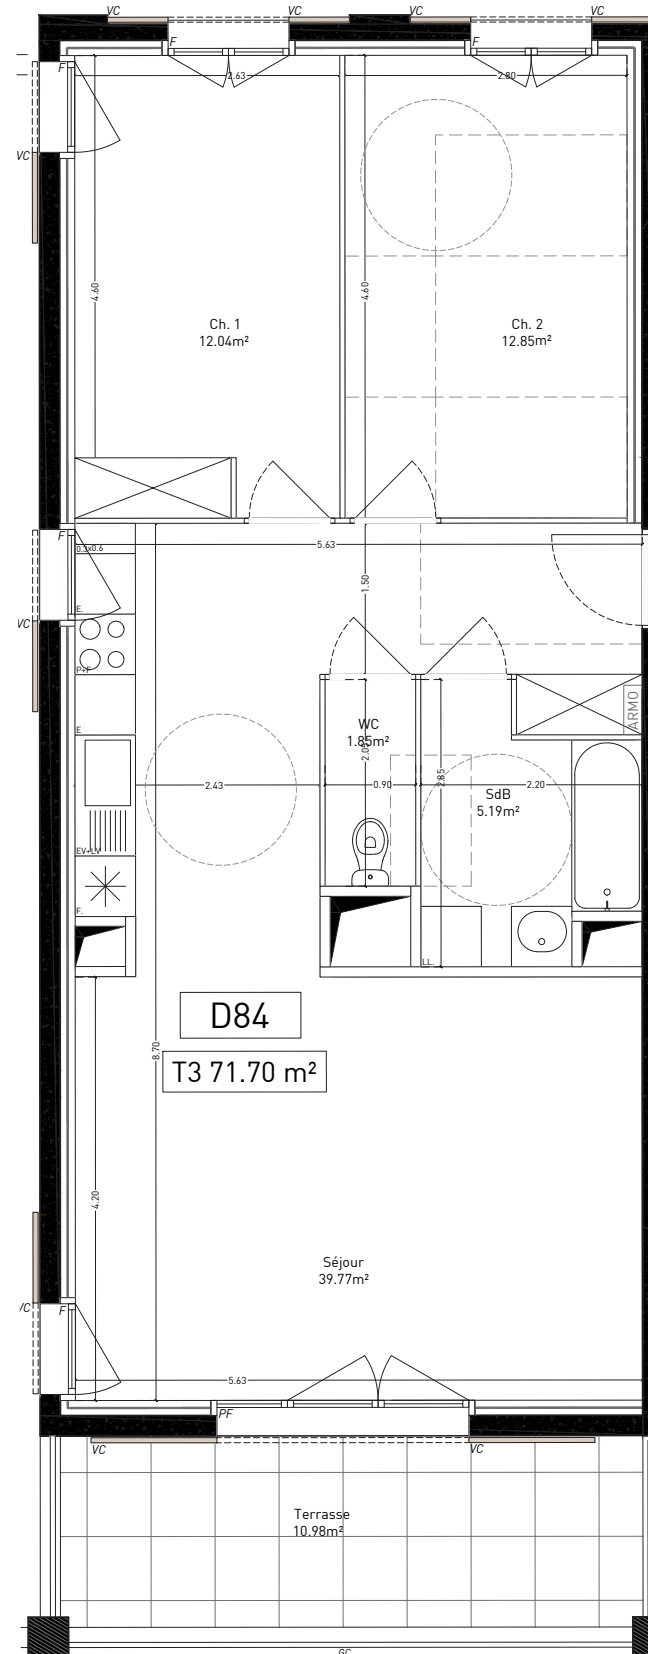


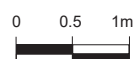


Les surfaces, côtes, gaines, retombées, soffites et faux plafonds ainsi que l'emplacement des sanitaires ne sont pas tous figurés ou le sont à titre indicatif. Des modifications sont susceptibles d'être apportées à ce plan en fonction des impératifs administratifs, des contraintes techniques de conception et des tolérances d'exécution, tant en ce qui concerne les dimensions libres que les équipements et les réseaux divers, les appareillages sanitaires et électriques. Seuls seront fournis les équipements figurant sur le descriptif en annexe de l'acte de vente.

Echelle 1/75 

SMART' SEILLE ODYSSEE
IMMEUBLE EO

- MARSEILLE -
RUE MOURANCHON
13015 MARSEILLE

TYPE : 3 PIÈCES 8ÈME ÉTAGE	D84
Séjour Chambre 1 Chambre 2 SDB WC	39.77m² 12.04m² 12.85m² 5.19m² 1.85
TOTAL SURFACE HABITABLE	71.70M²
Terrasse	10.98m²

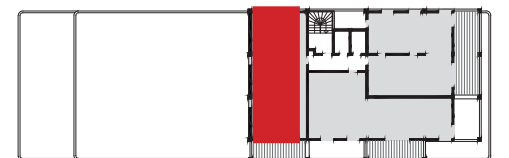

LÉGENDE

F	Fenêtre	P+F	Plaques + four
PF	Porte-fenêtre	LL	Lave linge
GC	Garde Corps	LV	Lave vaisselle
VC	Volet coulissant	EV	Evier
VRE	Volet roulant électrique	F	Frigo
HSFP	Hauteur sous faux-plafond	E	Element

 Gaine technique
 ARMO Tableau électrique
Hauteur sous-plafond des pièces principales sauf mention particulière : 2,50m

DATE : 24/02/2025

INDICE : 1



MOA Architecture
140 rue Sainte
13007 Marseille

www.moa-architecture.com