



**SMART' SEILLE ODYSSEE  
IMMEUBLE EOLE**



- MARSEILLE -  
RUE MOURANCHON  
13015 MARSEILLE

TYPE : 2 PIÈCES  
10ÈME ÉTAGE **D101**

Séjour	20.23m <sup>2</sup>
Chambre 1	12.83m <sup>2</sup>
SDB	4.71m <sup>2</sup>

TOTAL SURFACE HABITABLE **36.96M<sup>2</sup>**

Terrasse 1	6.94m <sup>2</sup>
Terrasse 2	12.21m <sup>2</sup>

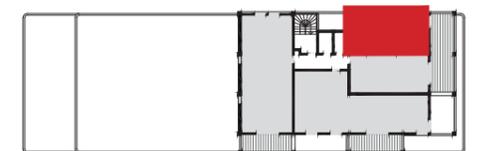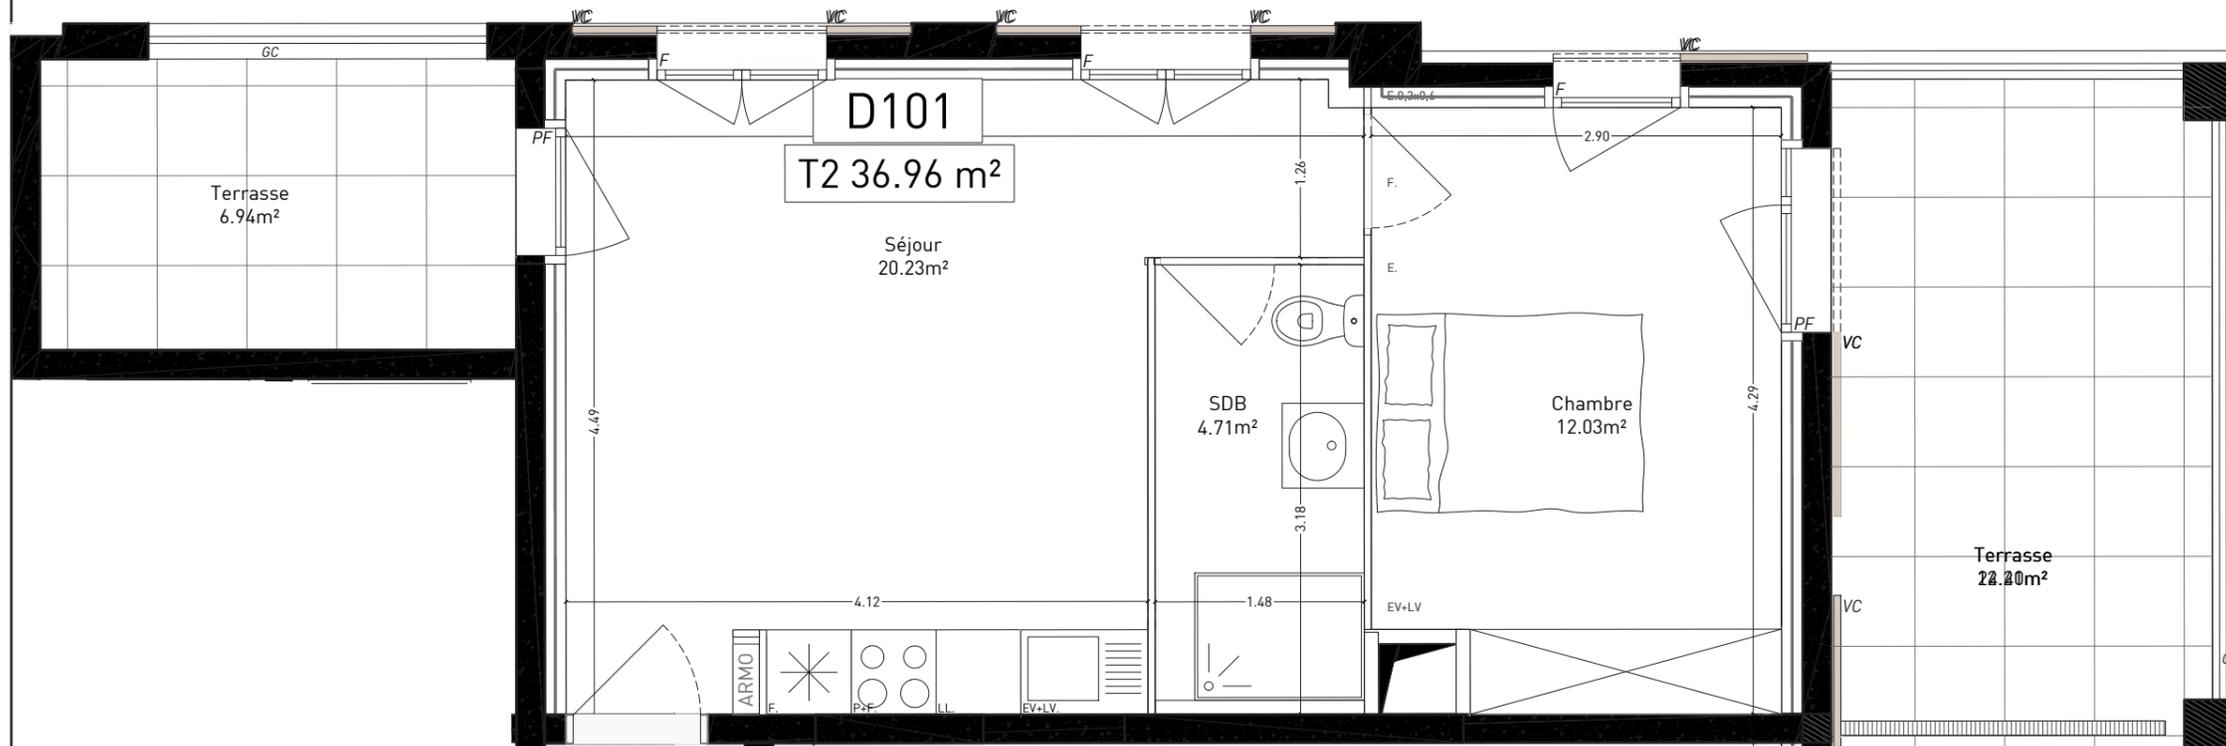

**LÉGENDE**

F	Fenêtre	P+F	Plaques + four
PF	Porte-fenêtre	LL	Lave linge
GC	Garde Corps	LV	Lave vaisselle
VC	Volet coulissant	EV	Evier
VRE	Volet roulant électrique	F	Frigo
HSFP	Hauteur sous faux-plafond	E	Element

— Gaine technique  
— ARMO Tableau électrique

Hauteur sous-plafond des pièces principales sauf mention particulière : 2.50m

DATE : 24/02/2025

INDICE : 1

Les surfaces, côtes, gaines, retombées, soffites et faux plafonds ainsi que l'emplacement des sanitaires ne sont pas tous figurés ou le sont à titre indicatif. Des modifications sont susceptibles d'être apportées à ce plan en fonction des impératifs administratifs, des contraintes techniques de conception et des tolérances d'exécution, tant en ce qui concerne les dimensions libres que les équipements et les réseaux divers, les appareillages sanitaires et électriques. Seuls seront fournis les équipements figurant sur le descriptif en annexe de l'acte de vente.

Echelle 1/50 



**MOA Architecture**  
140 rue Sainte  
13007 Marseille

[www.moa-architecture.com](http://www.moa-architecture.com)