


PLAN DE VENTE


RUE DES CARILLONS
74940 ANNECY

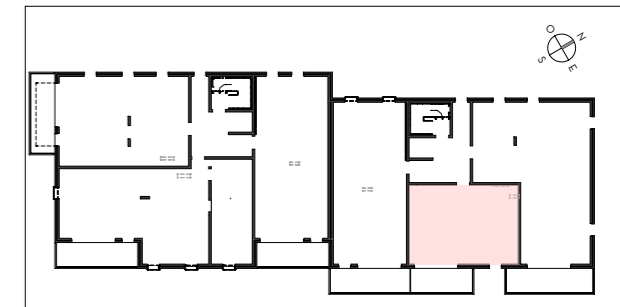

2 PIECES

HALL C - C32 - 3^{EME} ETAGE

SEJOUR / CUISINE	31.93 m ²
CHAMBRE	12.42 m ²
HALL / DEGT.	2.67 m ²
SDE	4.80 m ²
SURFACE TOTALE HABITABLE	51.82 m²
BALCON	9.45 m ²
SURFACE TOTALE PRIVATIVE	61.27 m²

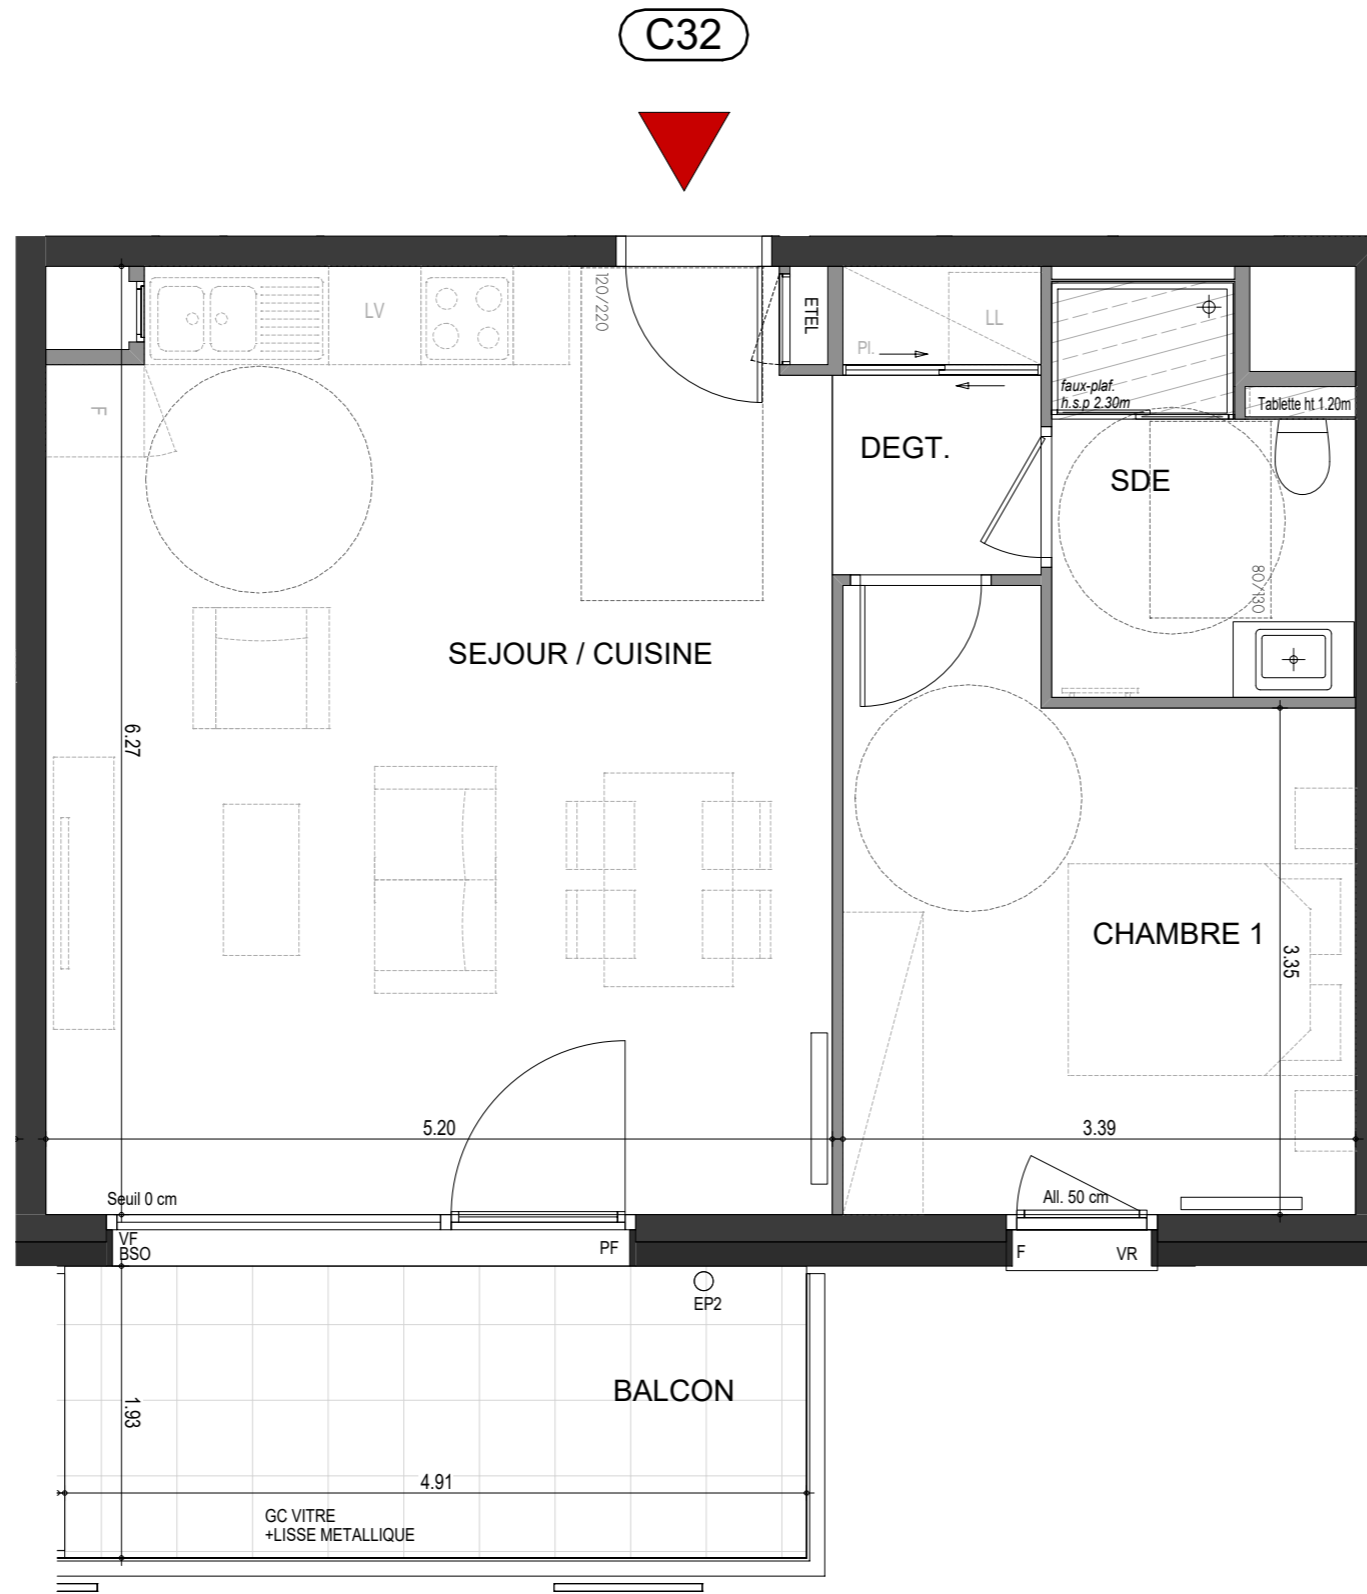

LEGENDE

	Sèche serviette		Pare-douche
	VR : Volets roulant électrique		radiateur
	BSO : Brises soleil orientables		LL: Position éventuelle Lave Linge
	All : Allège		F : Fenêtre
	GC : Garde-Corps Vitré		PF : Porte fenêtre
	ETEL: Tableau électrique		VF : Vitrage fixe
	LV : Position éventuelle Lave vaisselle		PC : Porte coulissante
			Soffite et faux plafond

Hauteur sous plafond des pièces principales sauf mention particulière: 2,50m

ECHELLE	0 1m	DATE	INDICE
		27 NOV 2024	