


## PLAN DE REPERAGE

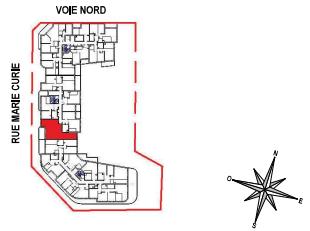

## HALL B

N° B54 - LOGEMENT T3 - R+5

## TABLEAU DE SURFACE

### LOGEMENT

Séjour/Cuisine	24.9 m <sup>2</sup>
Chambre 1	12.6 m <sup>2</sup>
Chambre 2	10.6 m <sup>2</sup>
Entrée	5.7 m <sup>2</sup>
SDB	4.8 m <sup>2</sup>
Dégagement	4.2 m <sup>2</sup>
WC	2.4 m <sup>2</sup>

**SURFACE HABITABLE TOTALE** 65.2 m<sup>2</sup>

### ANNEXE

Balcon 10.1 m<sup>2</sup>


**SURFACE TOTALE HABITABLE ET ANNEXES** 75.4 m<sup>2</sup>

### LEGENDE

PF	Porte-fenêtre	RF	Refrigérateur
F	Fenêtre	LV	Lave-vaisselle
OF	Ouvant à la française	LL	Lave-linge
AV	Allège Vitré	CU	Cuisson
VR	Volté Rouletté	TR	Tir sélectif
GC	Garde-corps	LC	Linéaire complémentaire
TE	Tableau électrique	AP	Applique
PL	Plecard	RP	Robinet de purgation
PV	Pare-vue	PE	Prise étanche

## PLAN DE VENTE

Indice 5 02/12/2025 Var.

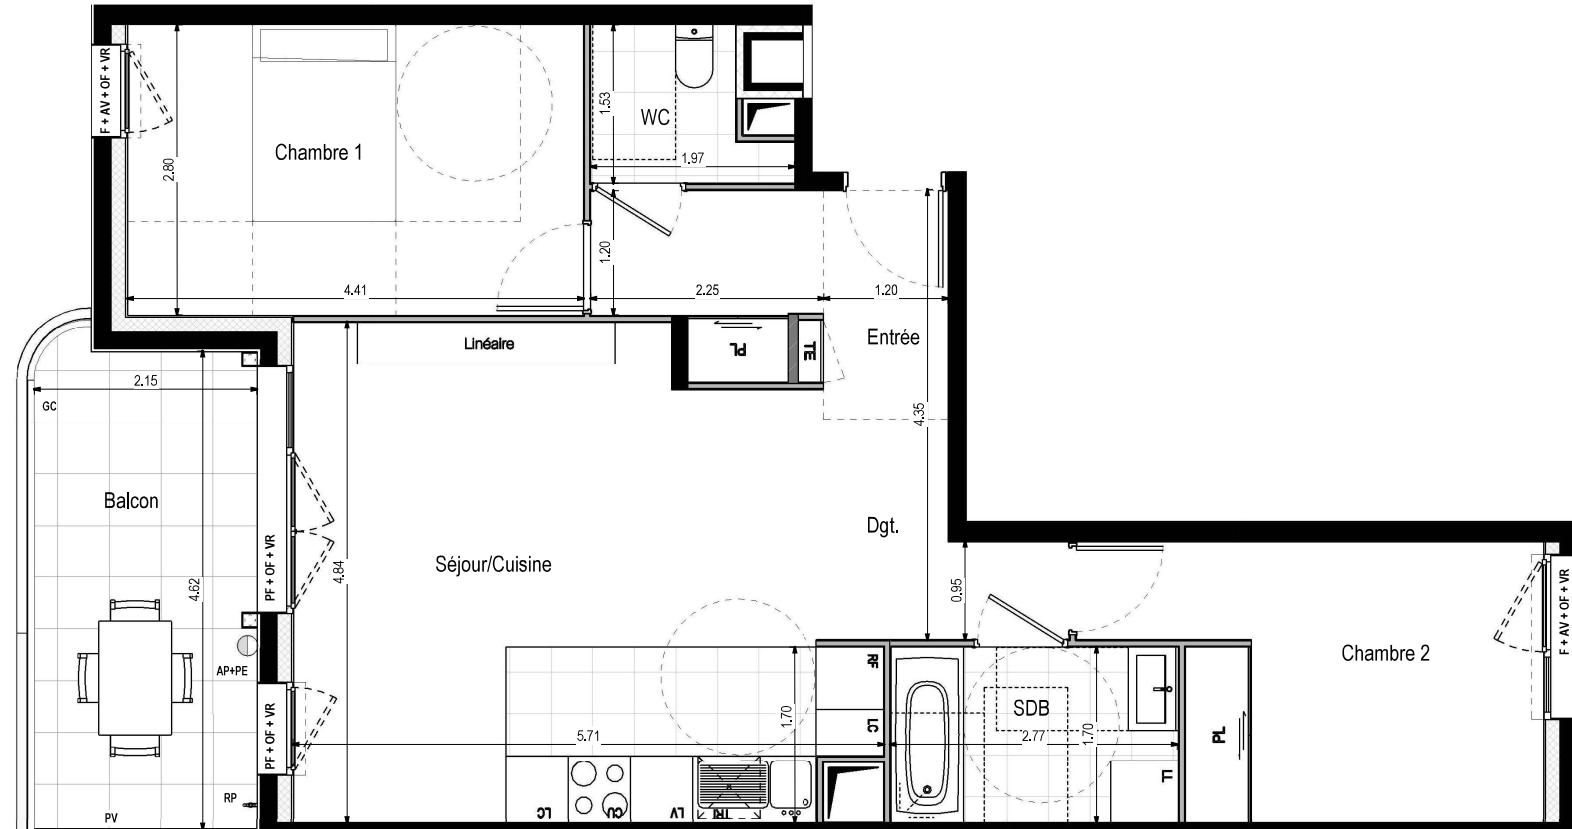

0 1m 2m 5m

