



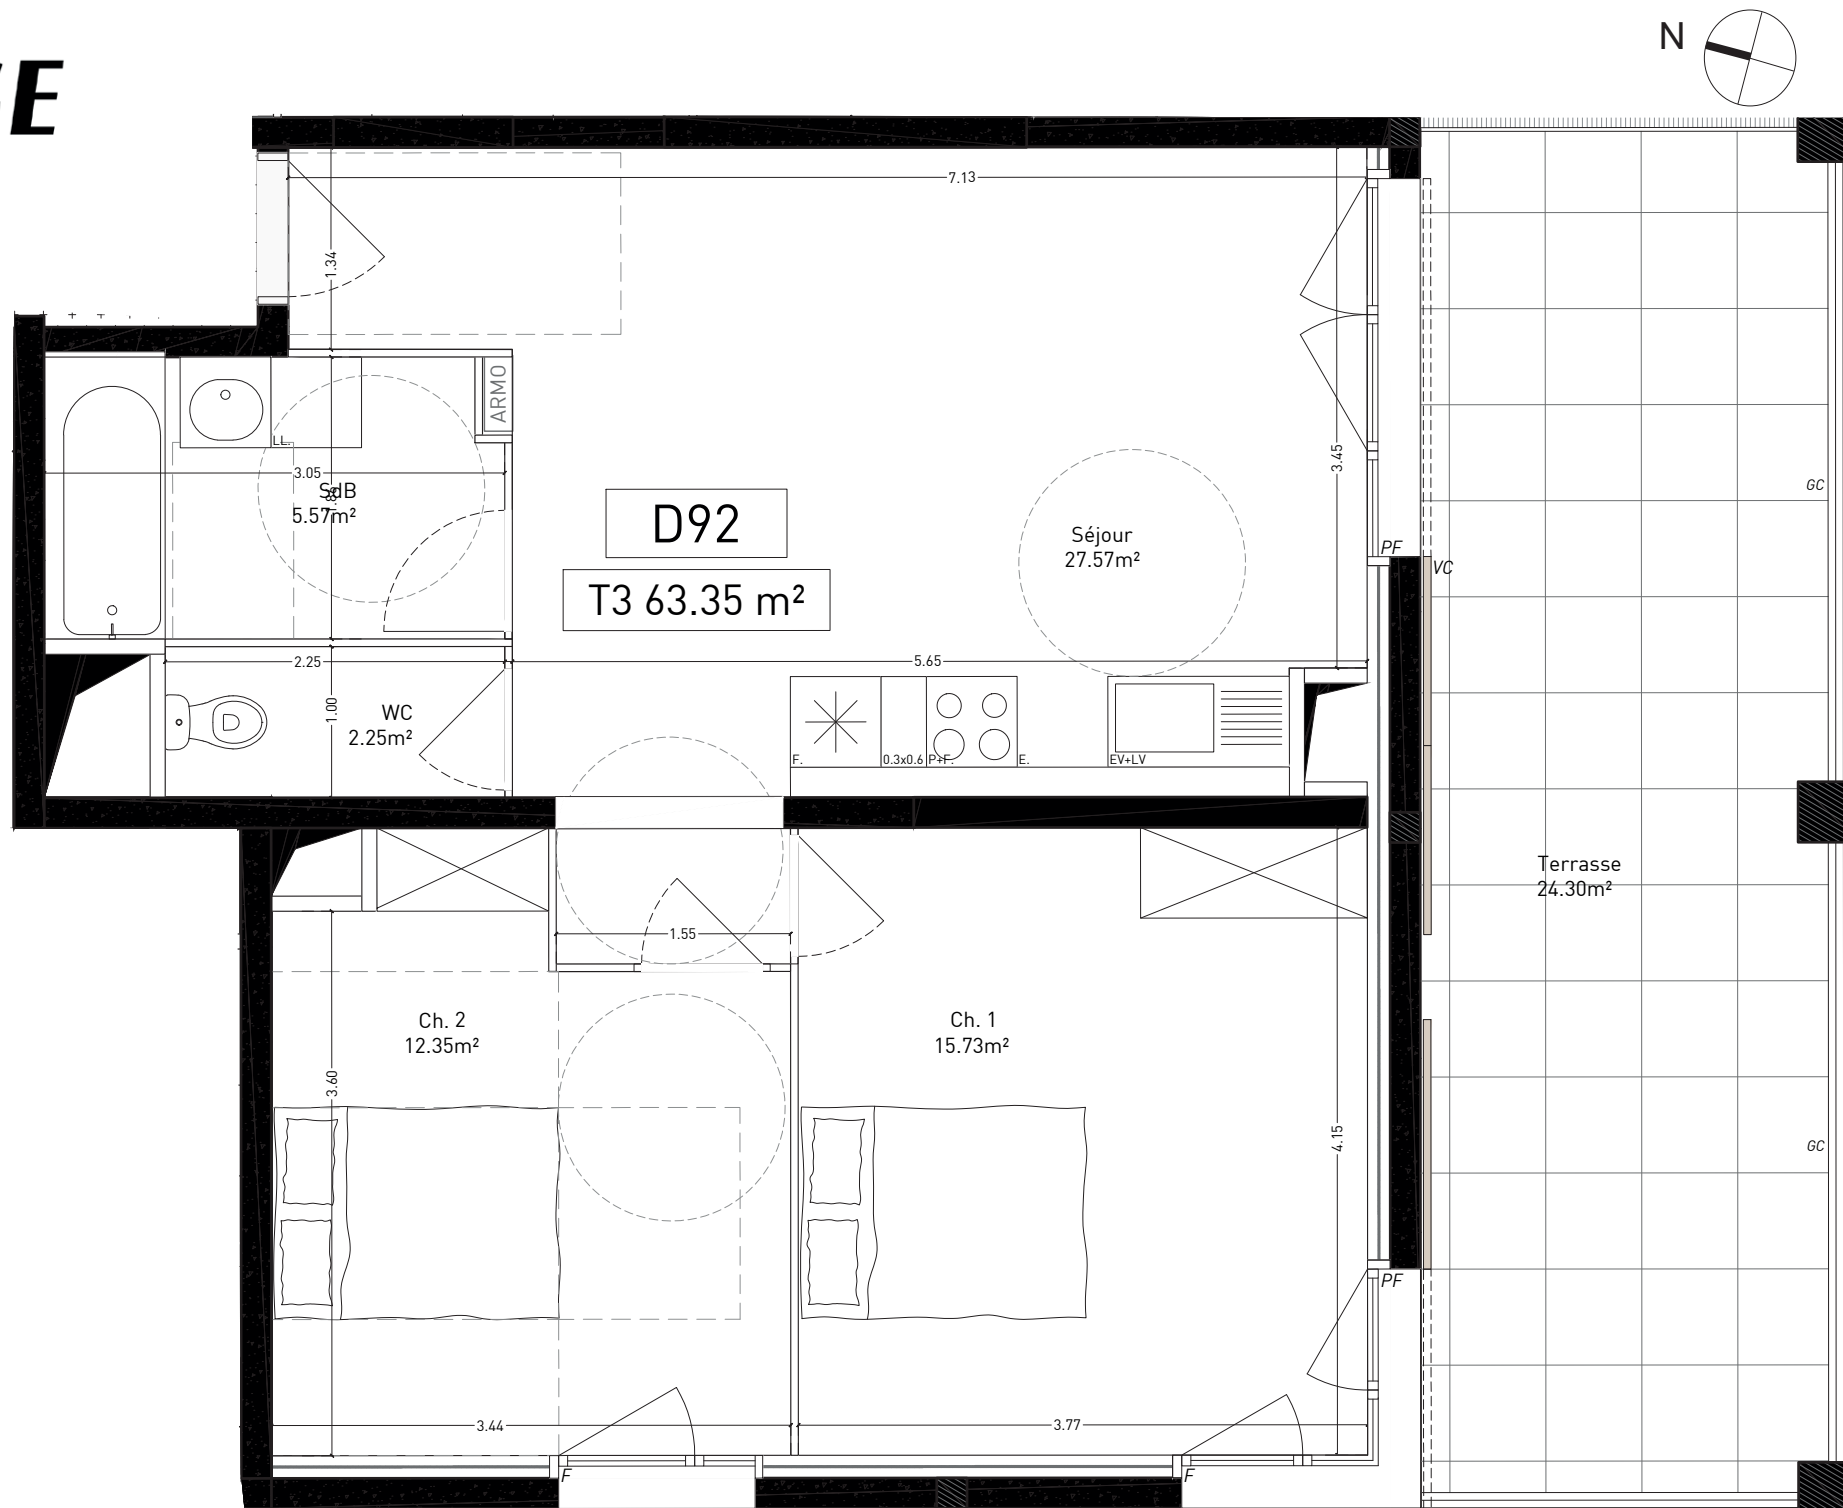

SMART' SEILLE ODYSSEE
IMMEUBLE EO

- MARSEILLE -
RUE MOURANCHON
13015 MARSEILLE

TYPE : 3 PIÈCES 9ÈME ÉTAGE	D92
Séjour Chambre 1 Chambre 2 SDB WC	27.57m² 15.73m² 12.35m² 5.57m² 2.25m²
TOTAL SURFACE HABITABLE	63.35M²
Terrasse 1	24.30m²

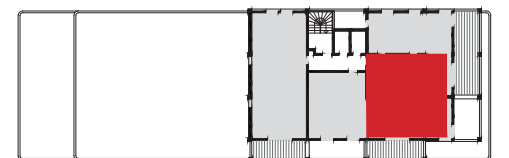

LÉGENDE

F	Fenêtre	P+F	Plaques + four
PF	Porte-fenêtre	LL	Lave linge
GC	Garde Corps	LV	Lave vaisselle
VC	Volet coulissant	EV	Evier
VRE	Volet roulant électrique	F	Frigo
HSFP	Hauteur sous faux-plafond	E	Element

Gaine technique
 Tableau électrique
Hauteur sous-plafond des pièces principales sauf mention particulière : 2,50m

DATE : 24/02/2025

INDICE : 1

Les surfaces, côtes, gaines, retombées, soffites et faux plafonds ainsi que l'emplacement des sanitaires ne sont pas tous figurés ou le sont à titre indicatif. Des modifications sont susceptibles d'être apportées à ce plan en fonction des impératifs administratifs, des contraintes techniques de conception et des tolérances d'exécution, tant en ce qui concerne les dimensions libres que les équipements et les réseaux divers, les appareillages sanitaires et électriques. Seuls seront fournis les équipements figurant sur le descriptif en annexe de l'acte de vente.

Echelle 1/50



MOA Architecture
140 rue Sainte
13007 Marseille

www.moa-architecture.com