



LE DOMAINE DES  
PRUNAIS

VILLERS-SUR-MARNE

**LE DOMAINE DES PRUNAIS**  
94350 - VILLIERS-SUR-MARNE

|     |          |           |        |
|-----|----------|-----------|--------|
| R+3 | Bât : A2 | Type : 3P | N° 301 |
|-----|----------|-----------|--------|

|                          |                 |
|--------------------------|-----------------|
| Entrée                   | 6,16 m²         |
| Dégagement               | 4,29 m²         |
| Séjour / Cuisine         | 23,59 m²        |
| Chambre 1                | 12,72 m²        |
| Chambre 2                | 9,73 m²         |
| Salle de bain            | 5,45 m²         |
| Wc                       | 1,78 m²         |
| Dressing                 | 3,98 m²         |
| <b>SURFACE HABITABLE</b> | <b>67,70 m²</b> |
| Balcon                   | 6,16 m²         |

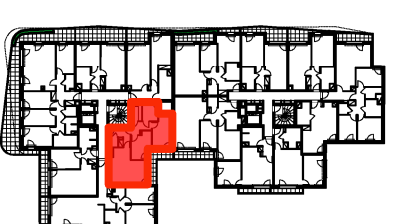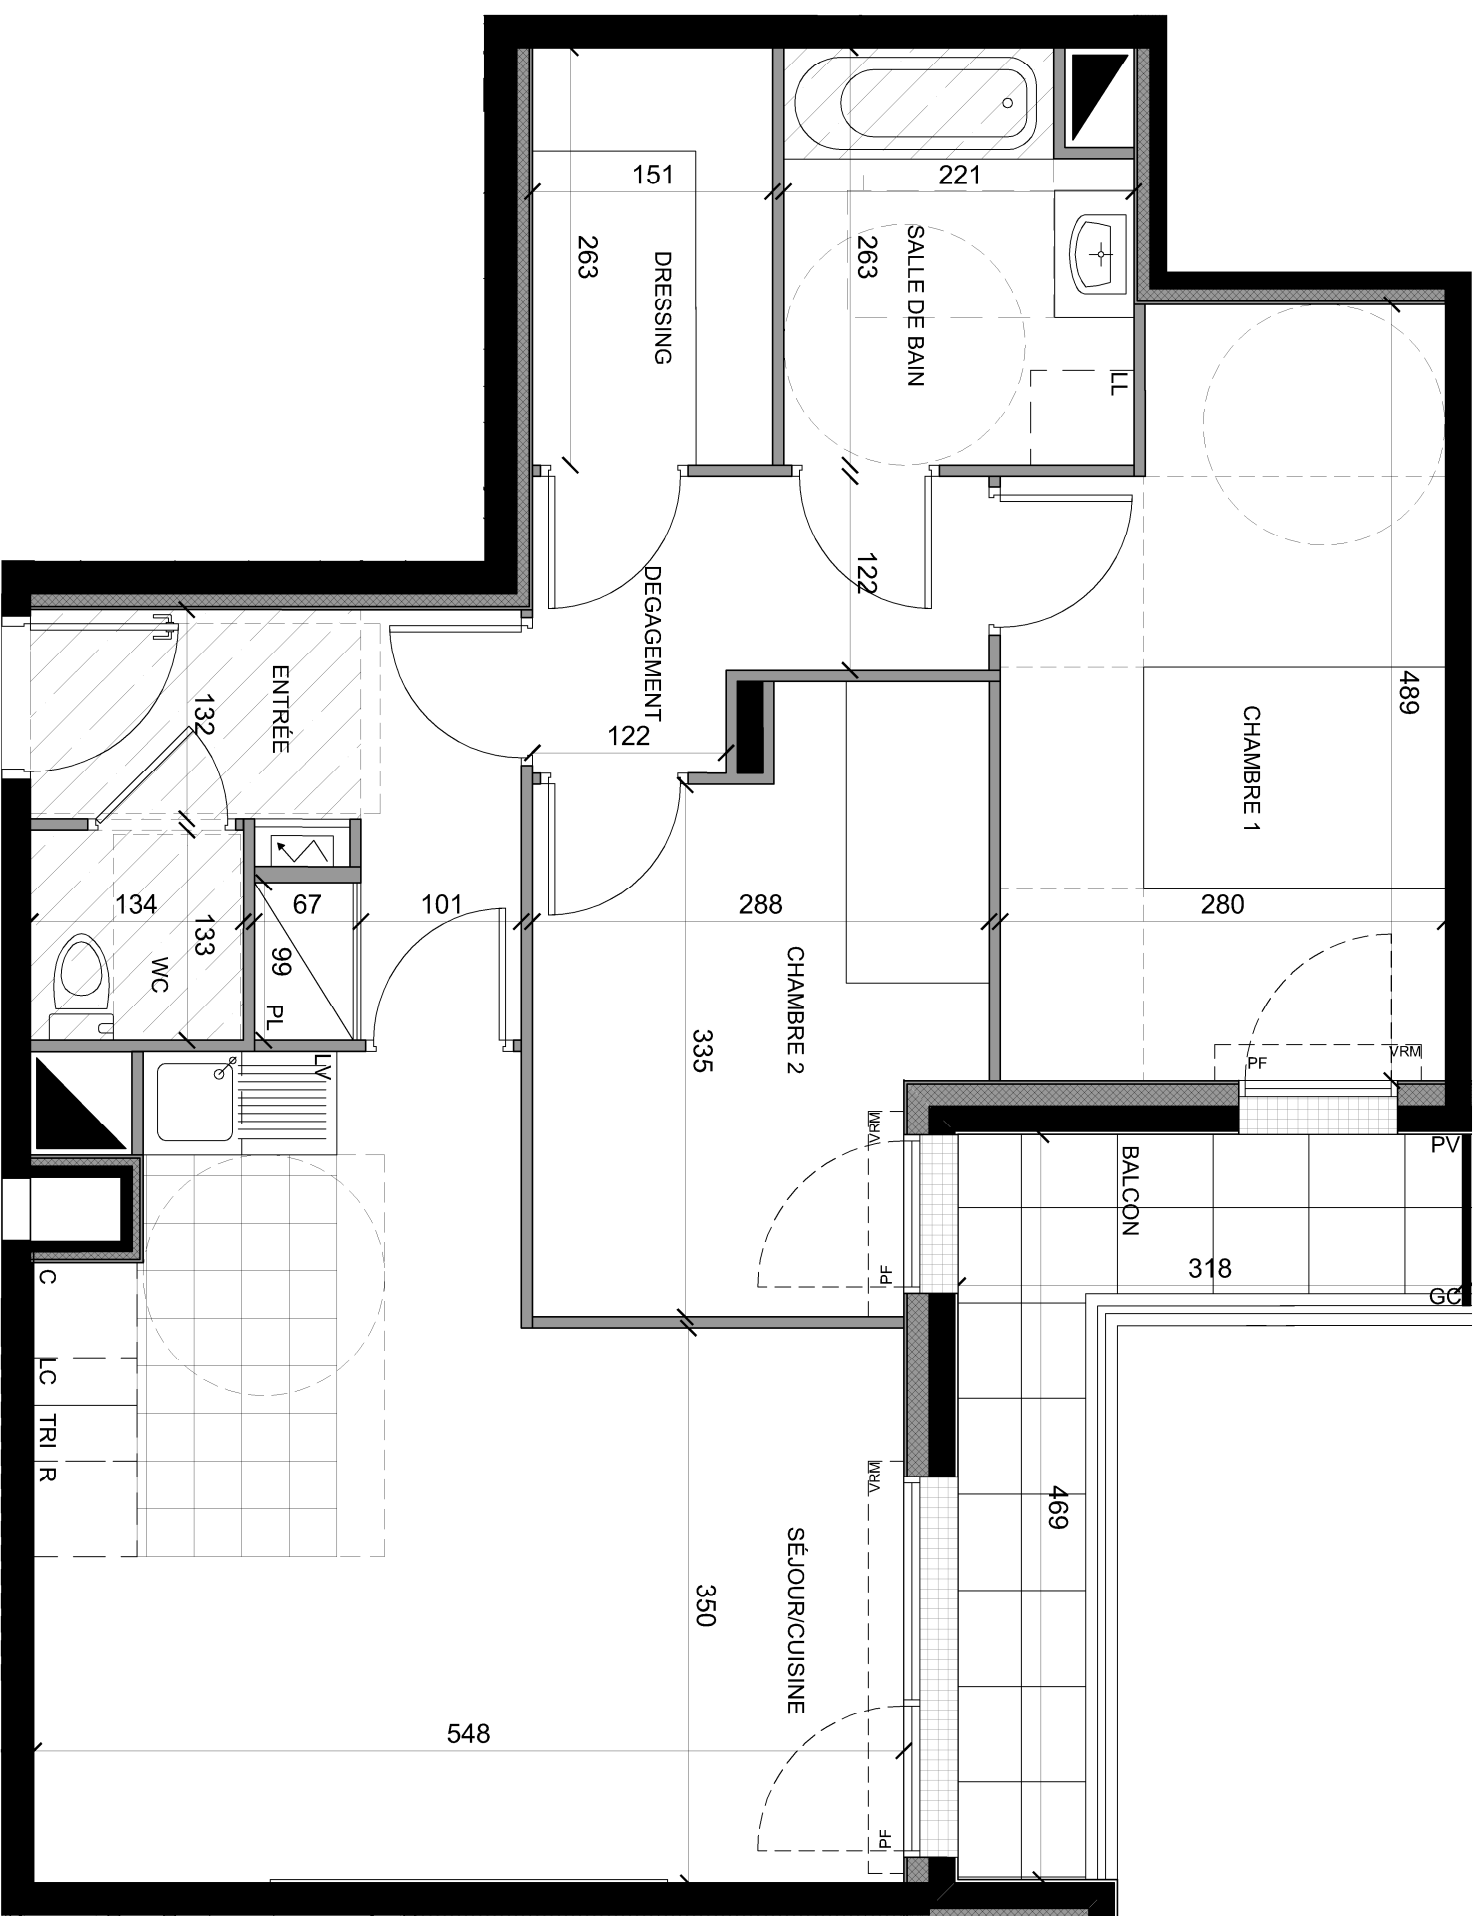

|                                                                                     |                          |     |                |
|-------------------------------------------------------------------------------------|--------------------------|-----|----------------|
|  | Soffite, faux-plafond    | PL  | Placard        |
|  | Gaine technique logement | R   | Réfrigérateur  |
|  | Jardinière               | C   | Cuisson        |
|  | Tableau électrique       | LV  | Lave-vaisselle |
| F                                                                                   | Fenêtre                  | LL  | Lave-linge     |
| PF                                                                                  | Porte fenêtre            | TRI | Tri sélectif   |
| VRM                                                                                 | Volets roulants manuelle | LC  | Linéaire       |
| PV                                                                                  | Pare-vue                 |     |                |
| GC                                                                                  | Garde-corps              |     | complémentaire |

Les surfaces, côtes, gaines, retombées, soffites et laux plafond, ainsi que l'emplacement des sanitaires, ne pour pas tous figurés ou le sont à titre indicatif. Des modifications sont susceptibles d'être apportées à ce plan en fonction des impératifs administratifs, des contraintes techniques de conception et des tolérances d'exécution, tant en ce qui concerne les dimensions libres que les équipements sanitaires et électrique. seuls seront fournis les équipement figurant sur le descriptif en annexe de l'acte de vente.