




- DINARD -
Rue Ampère
Phase 3 - Tranche 1

3 PIECES

Bâtiment J - J23- NIVEAU2

SEJOUR-CUISINE	27.18m ²
ENTREE + PL	4.93m ²
DGT + PL	7.00m ²
SALLE D'EAU	6.11m ²
WC	1.87m ²
CHAMBRE 1	11.42m ²
CHAMBRE 2 + PL	9.53m ²

SUPERFICIE HABITABLE TOTALE	68.04m ²
LOGGIA	7.59m ²

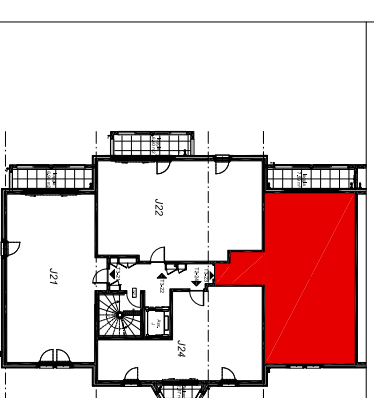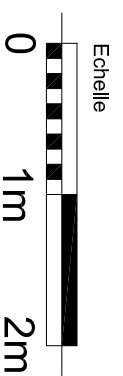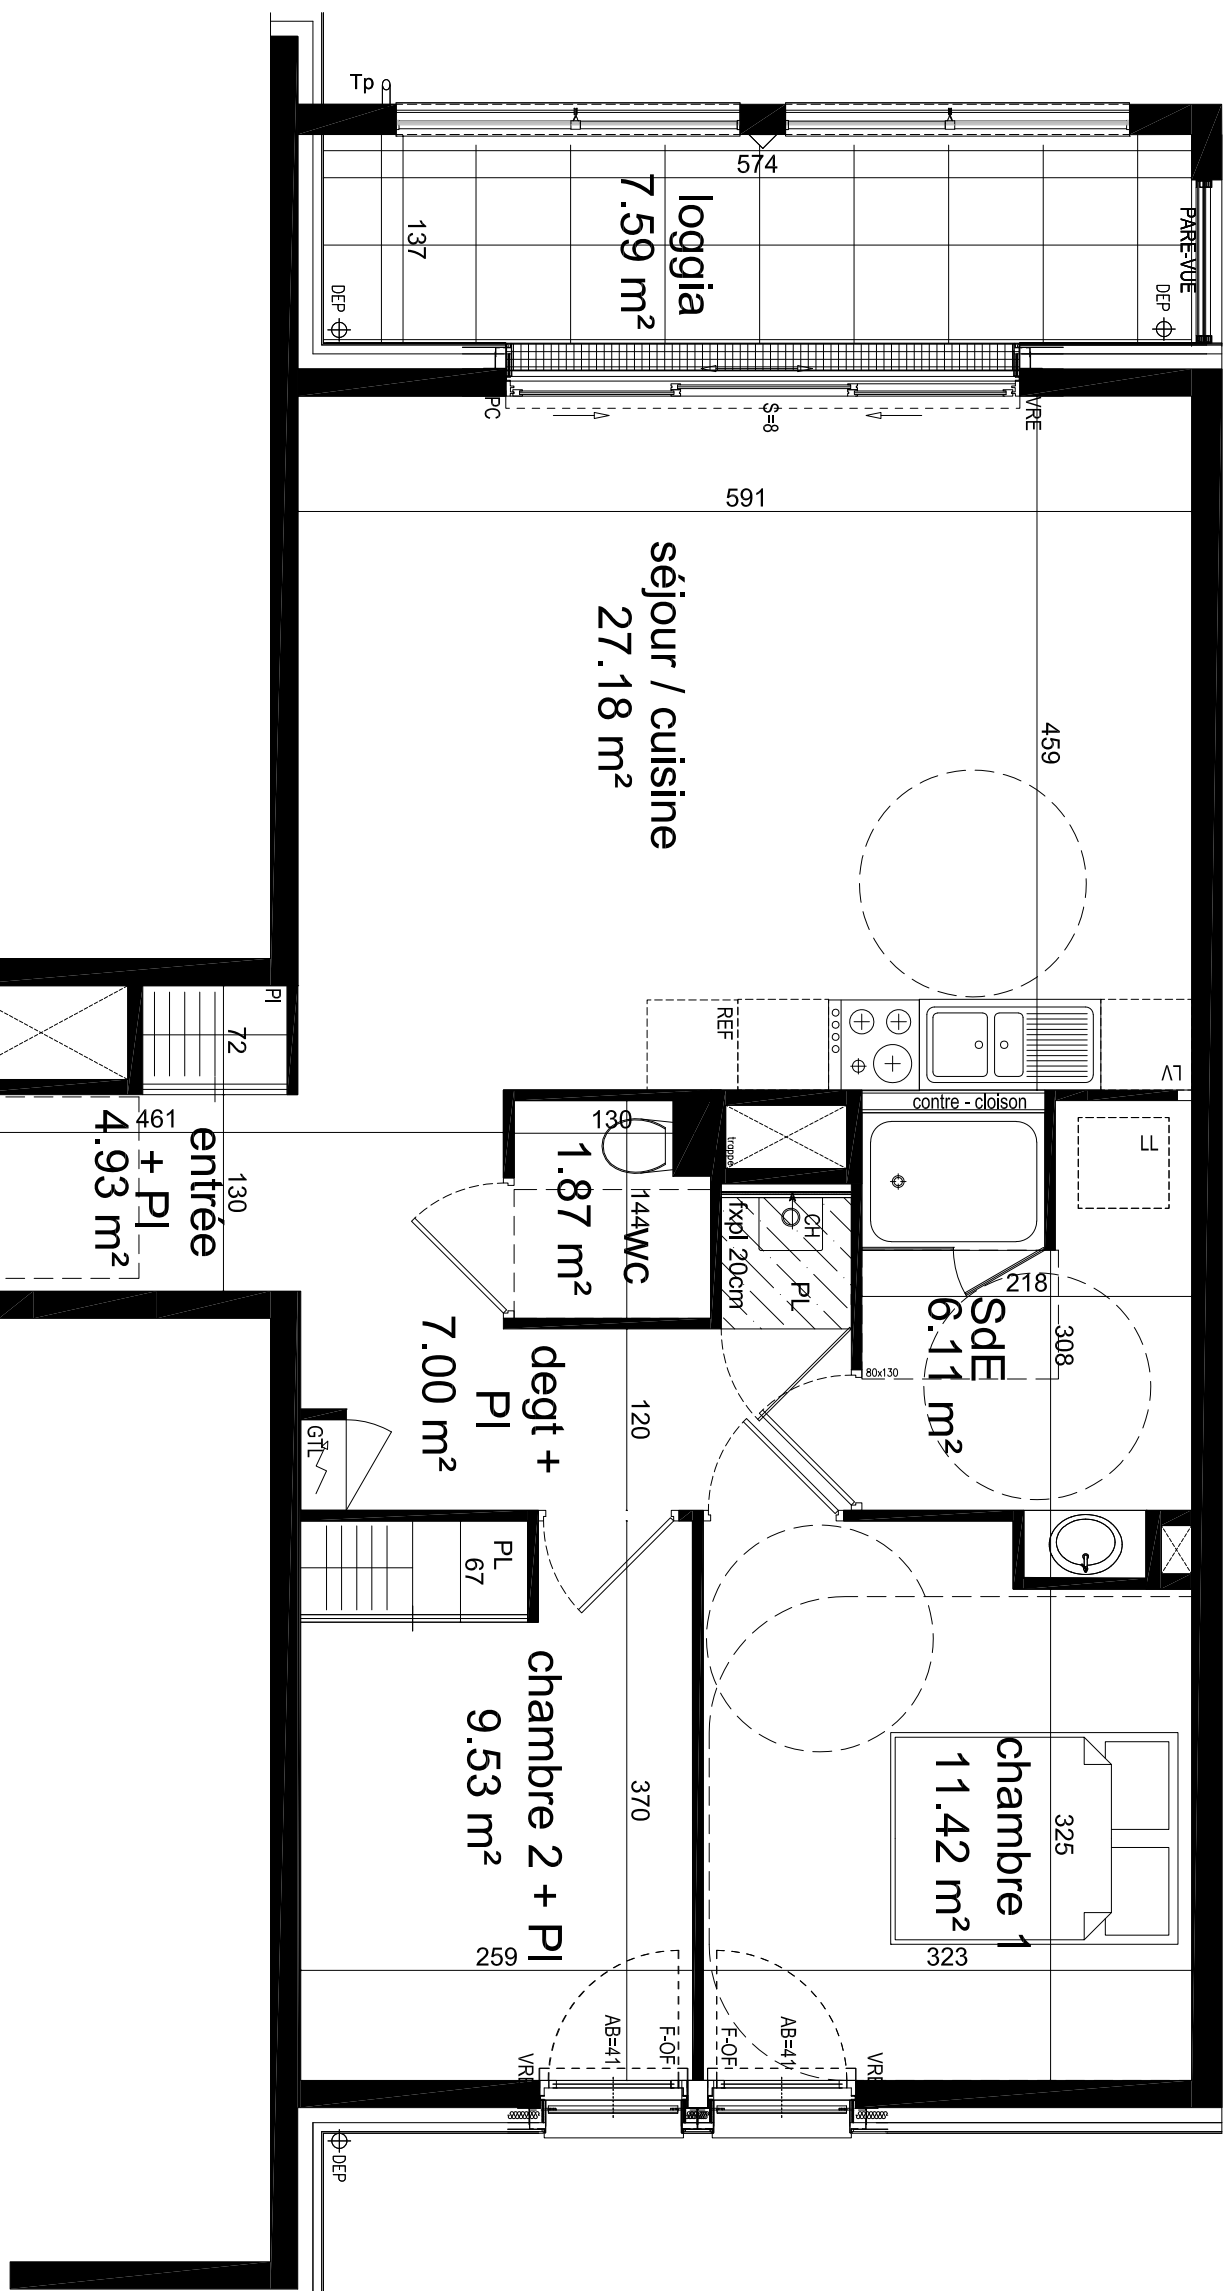

F-OFF	Fenêtre ouvrant à la française
P-F-OFF	Porte-fenêtre ouvrant à la française
PC	Porte coulissante
VRE	Volet roulant Electrique
CH	Chaudière
S	Seuil
AB	Allège béton
	Gaine technique
	Tableau électrique
	Soffite

15 AVRIL 2024

NOTA: Les surfaces, côtes, gaines, retombées, soffites et faux plafonds ainsi que l'emplacement des sanitaires ne sont pas tous figurés ou le sont à titre indicatif. Des modifications sont susceptibles d'être apportées à ce plan en fonction des impératifs administratifs, des contraintes techniques de conception et des tolérances d'exécution, tant en ce qui concerne les dimensions libres que les équipements et les réseaux divers, les appareillages sanitaires et électriques. Seuls seront fournis les équipements sur le descriptif en annexe de vente. Parking : Passage éventuel de tuyaux d'évacuation en plafond ou en fond de stationnement ainsi que la présence de cunette en fond de parking.