
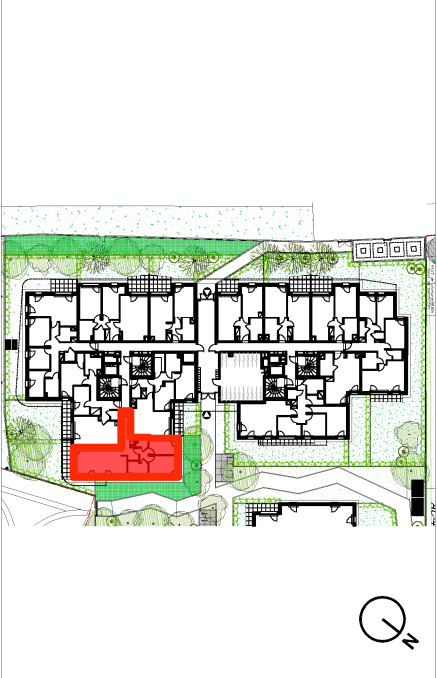


LE DOMAINE DES PRUNAIS

94350 - VILLIERS-SUR-MARNE

RdC	Bât : A2	Type : 3P	N° 002
-----	----------	-----------	--------

Entrée	11.01 m²
Dégagement	2.55 m²
Séjour / Cuisine	29.06 m²
Chambre 1	12.12 m²
Chambre 2	9.63 m²
Salle de bain	5.60 m²
WC	2.22 m²
SURFACE HABITABLE	72.19 m²
Terrasse	7.63 m²
Jardin	42.28 m²

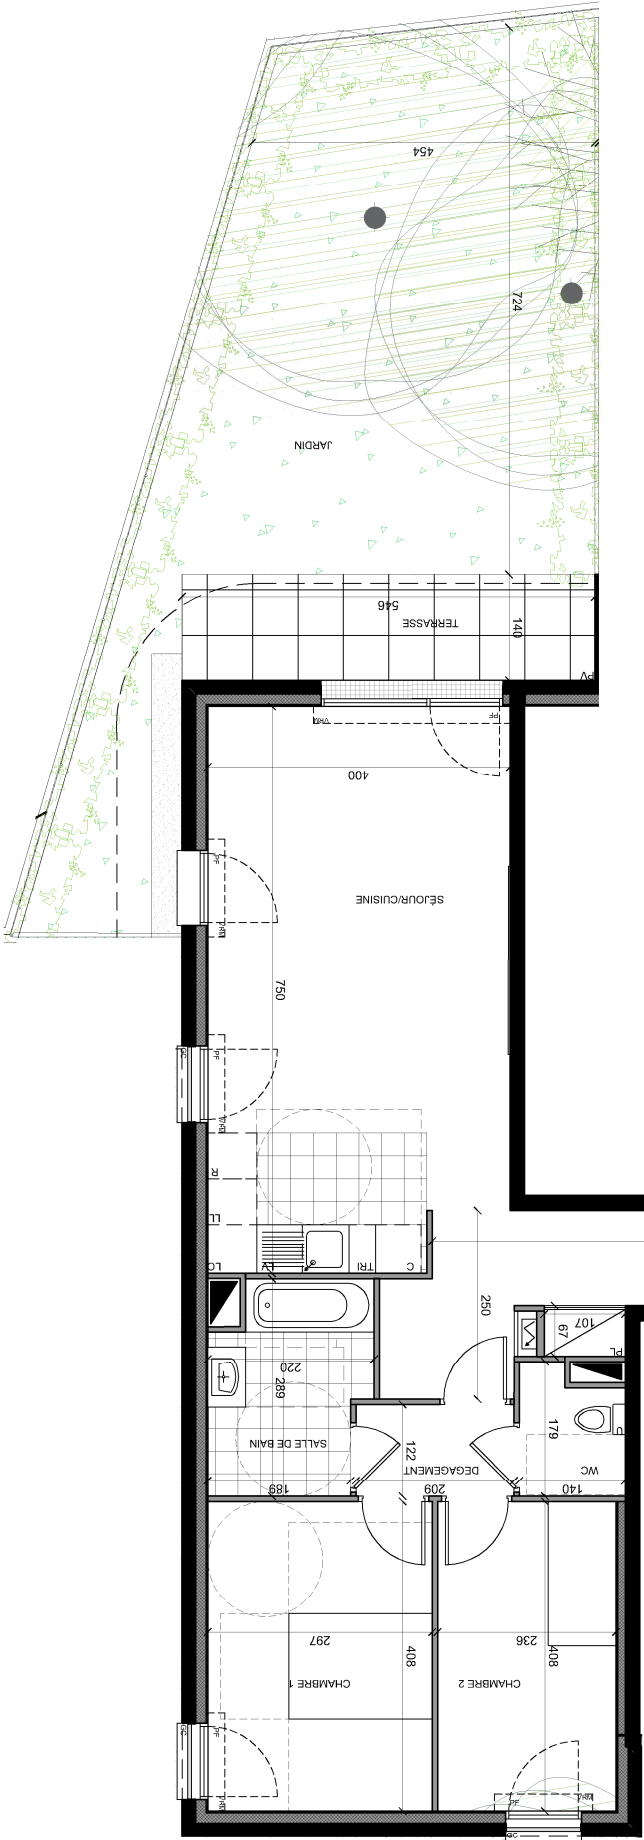

-  Soffite, faux-plafond

 Gaine technique

 Logement

 Jardin

 Tableau électrique

 Fenêtre

 Porte fenêtre

 Volets roulants manuelle

 Pare-vue

 Garde-corps
- PL

R

C

LV

LL

TRI

LC
- Placard

Réfrigérateur

Cuisson

Lave-vaisselle

Lave-linge

Tri sélectif

Linéaire

complémentaire

Mai 2025

INDICE : 0



Les surfaces, côtes, gaines, retonbées, soffites et faux-plafonds ainsi que l'emplacement des sanitaires ne sont à titre indicatif. Des modifications sont susceptibles d'être apportées à ce plan en fonction des impératifs administratifs, des contraintes techniques de conception et des tolérances d'exécution, tant en ce qui concerne les dimensions brutes que les équipements sanitaires et électriques. Seuls seront fournis les équipements figurant sur le descriptif en annexe de l'acte de vente.