



Rdc / Logement B001

SURFACES HABITABLES

Cuisine/Séjour/PL	35,47
Chambre 1	12,20
Chambre 2	9,35
SDE	6,12
WC	1,90
Cellier	1,60
DGT	3,34
Total	69,98 m²

SURFACES ANNEXES

Terrasse	10,25
Jardin	36,94
Total	47,19 m²

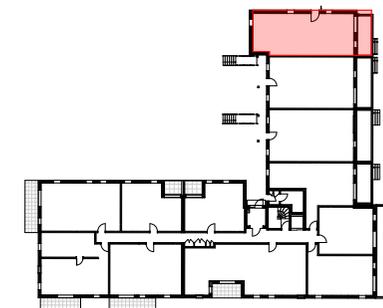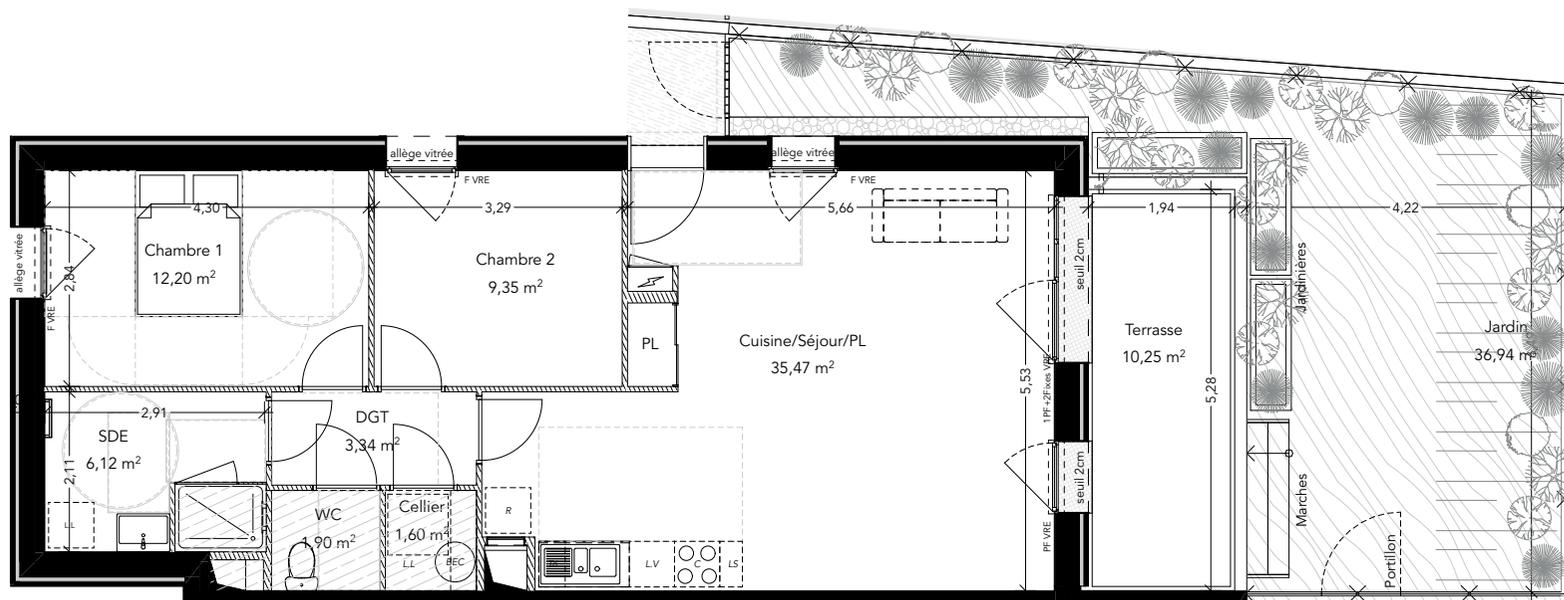

LL	Lave linge	c	Cuisson
LV	Lave vaisselle	R	Réfrigérateur
PF	Porte Fenêtre	PL	Placard
F	Fenêtre	LS	Linéaire supplémentaire
VRE	Volet roulants électriques	[diagonal lines]	Soffites/Faux plafonds
[square with dot]	Tableau électrique	[thick black line]	Porteurs périphériques et intérieurs
[dashed line]	Clôture ganivelle	[hatched]	Cloison intérieures
		[rectangle]	Gaine technique



Les surfaces, côtes, gaines, retombées, soffites, faux plafonds ainsi que l'emplacement des sanitaires ne sont pas tous figurés ou le sont à titre indicatif. Des modifications sont susceptibles d'être apportées à ce plan en fonction des impératifs administratifs, des contraintes techniques de conception et des tolérances d'exécution, tant en ce qui concerne les dimensions libres que les équipements et réseaux divers, les appareillages sanitaires et électriques. Seuls seront fournis les équipements figurant sur le descriptif en annexe de l'acte de vente.