

VILLIERS-SUR-MAINE





LE DOMAINE DES
PRUNAIS

LE DOMAINE DES PRUNAIS

94350 - VILLIERS-SUR-MARNE

R+2	Bât : A1	Type : 2P	N° 206
Entrée			5.04 m²
Séjour / Cuisine			18.69 m²
Chambre			13.76 m²
Salle d'eau			5.53 m²
<u>SURFACE HABITABLE</u>			43.02 m²
Terrasse 1			3.55 m²
Terrasse 2			0.46 m²

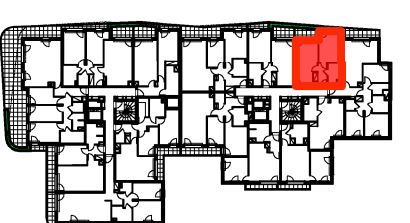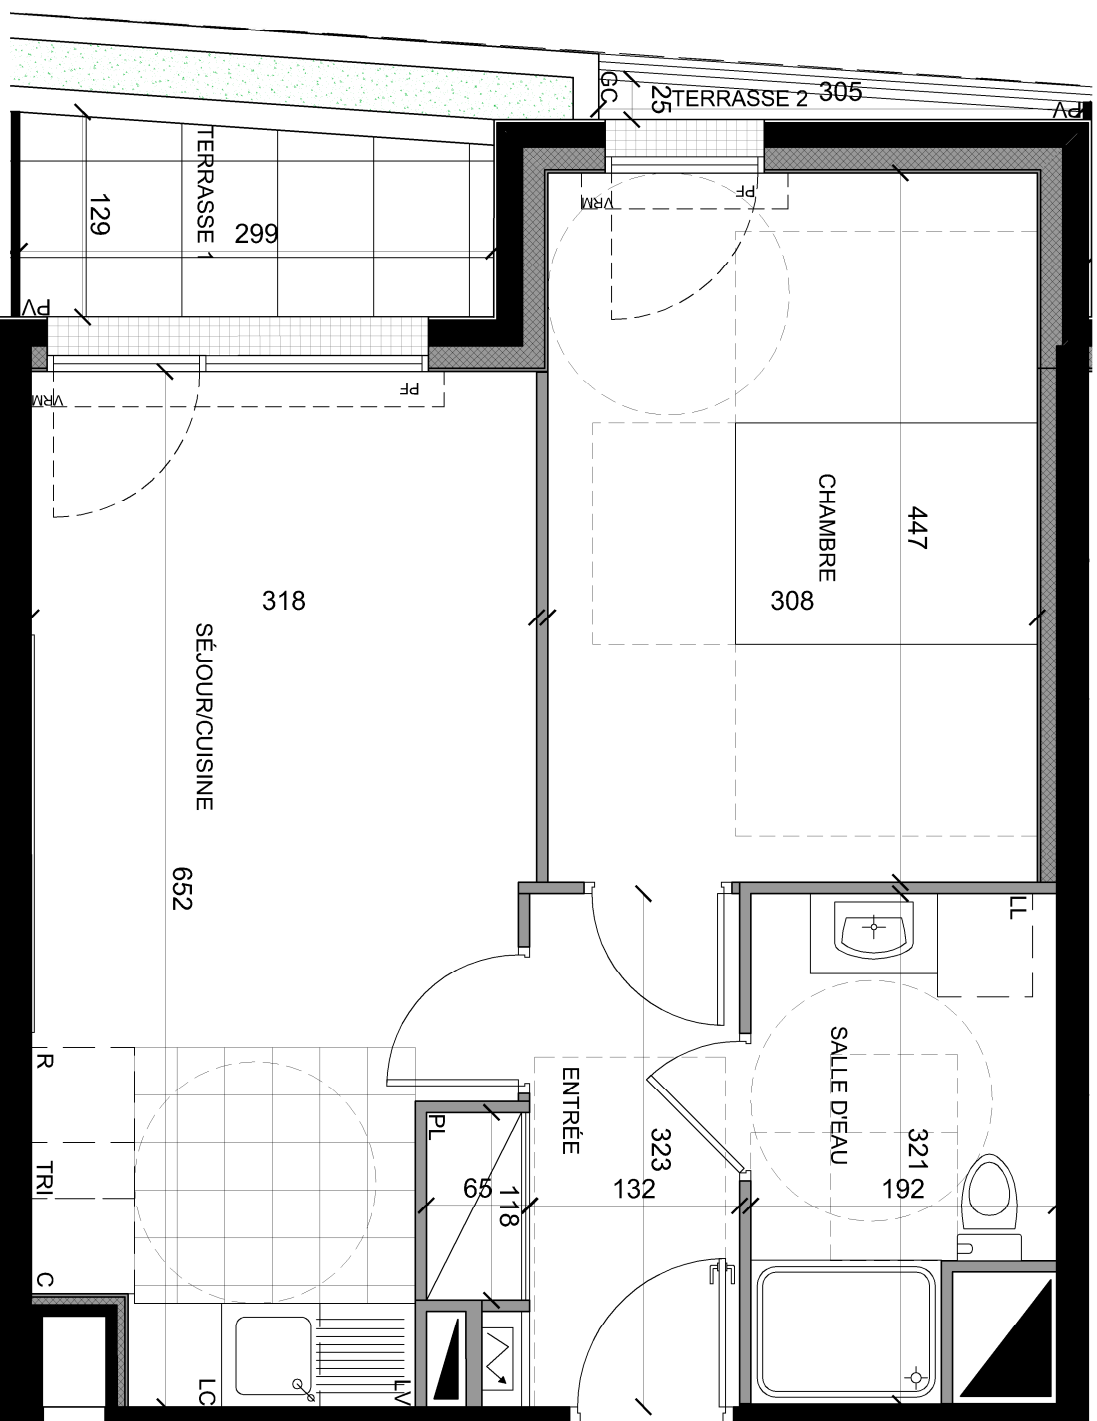

	Soffite, faux-plafond	PL	Placard
	Gaine technique logement	R	Réfrigérateur
	Jardinière	C	Cuisson
	Tableau électrique	LV	Lave-vaisselle
F	Fenêtre	LL	Lave-linge
PF	Porte fenêtre	TRI	Tri sélectif
VRM	Volets roulants manuelle	LC	Linéaire
PV	Parer-vue		
GC	Garde-corps		complémentaire

Les surfaces, côtes, gaines, retombées, soffites et laux plafonds ainsi que l'emplacement des sanitaires ne pour pas tous figurés ou le sont à titre indicatif. Des modifications sont susceptibles d'être apportées à ce plan en fonction des impératifs administratifs, des contraintes techniques de conception et des tolérances d'exécution, tant en ce qui concerne les dimensions libres que les équipements et les réseaux divers, les appareillages sanitaires et électrique. seuls seront fournis les équipement figurant sur le descriptif en annexe de l'acte de vente.