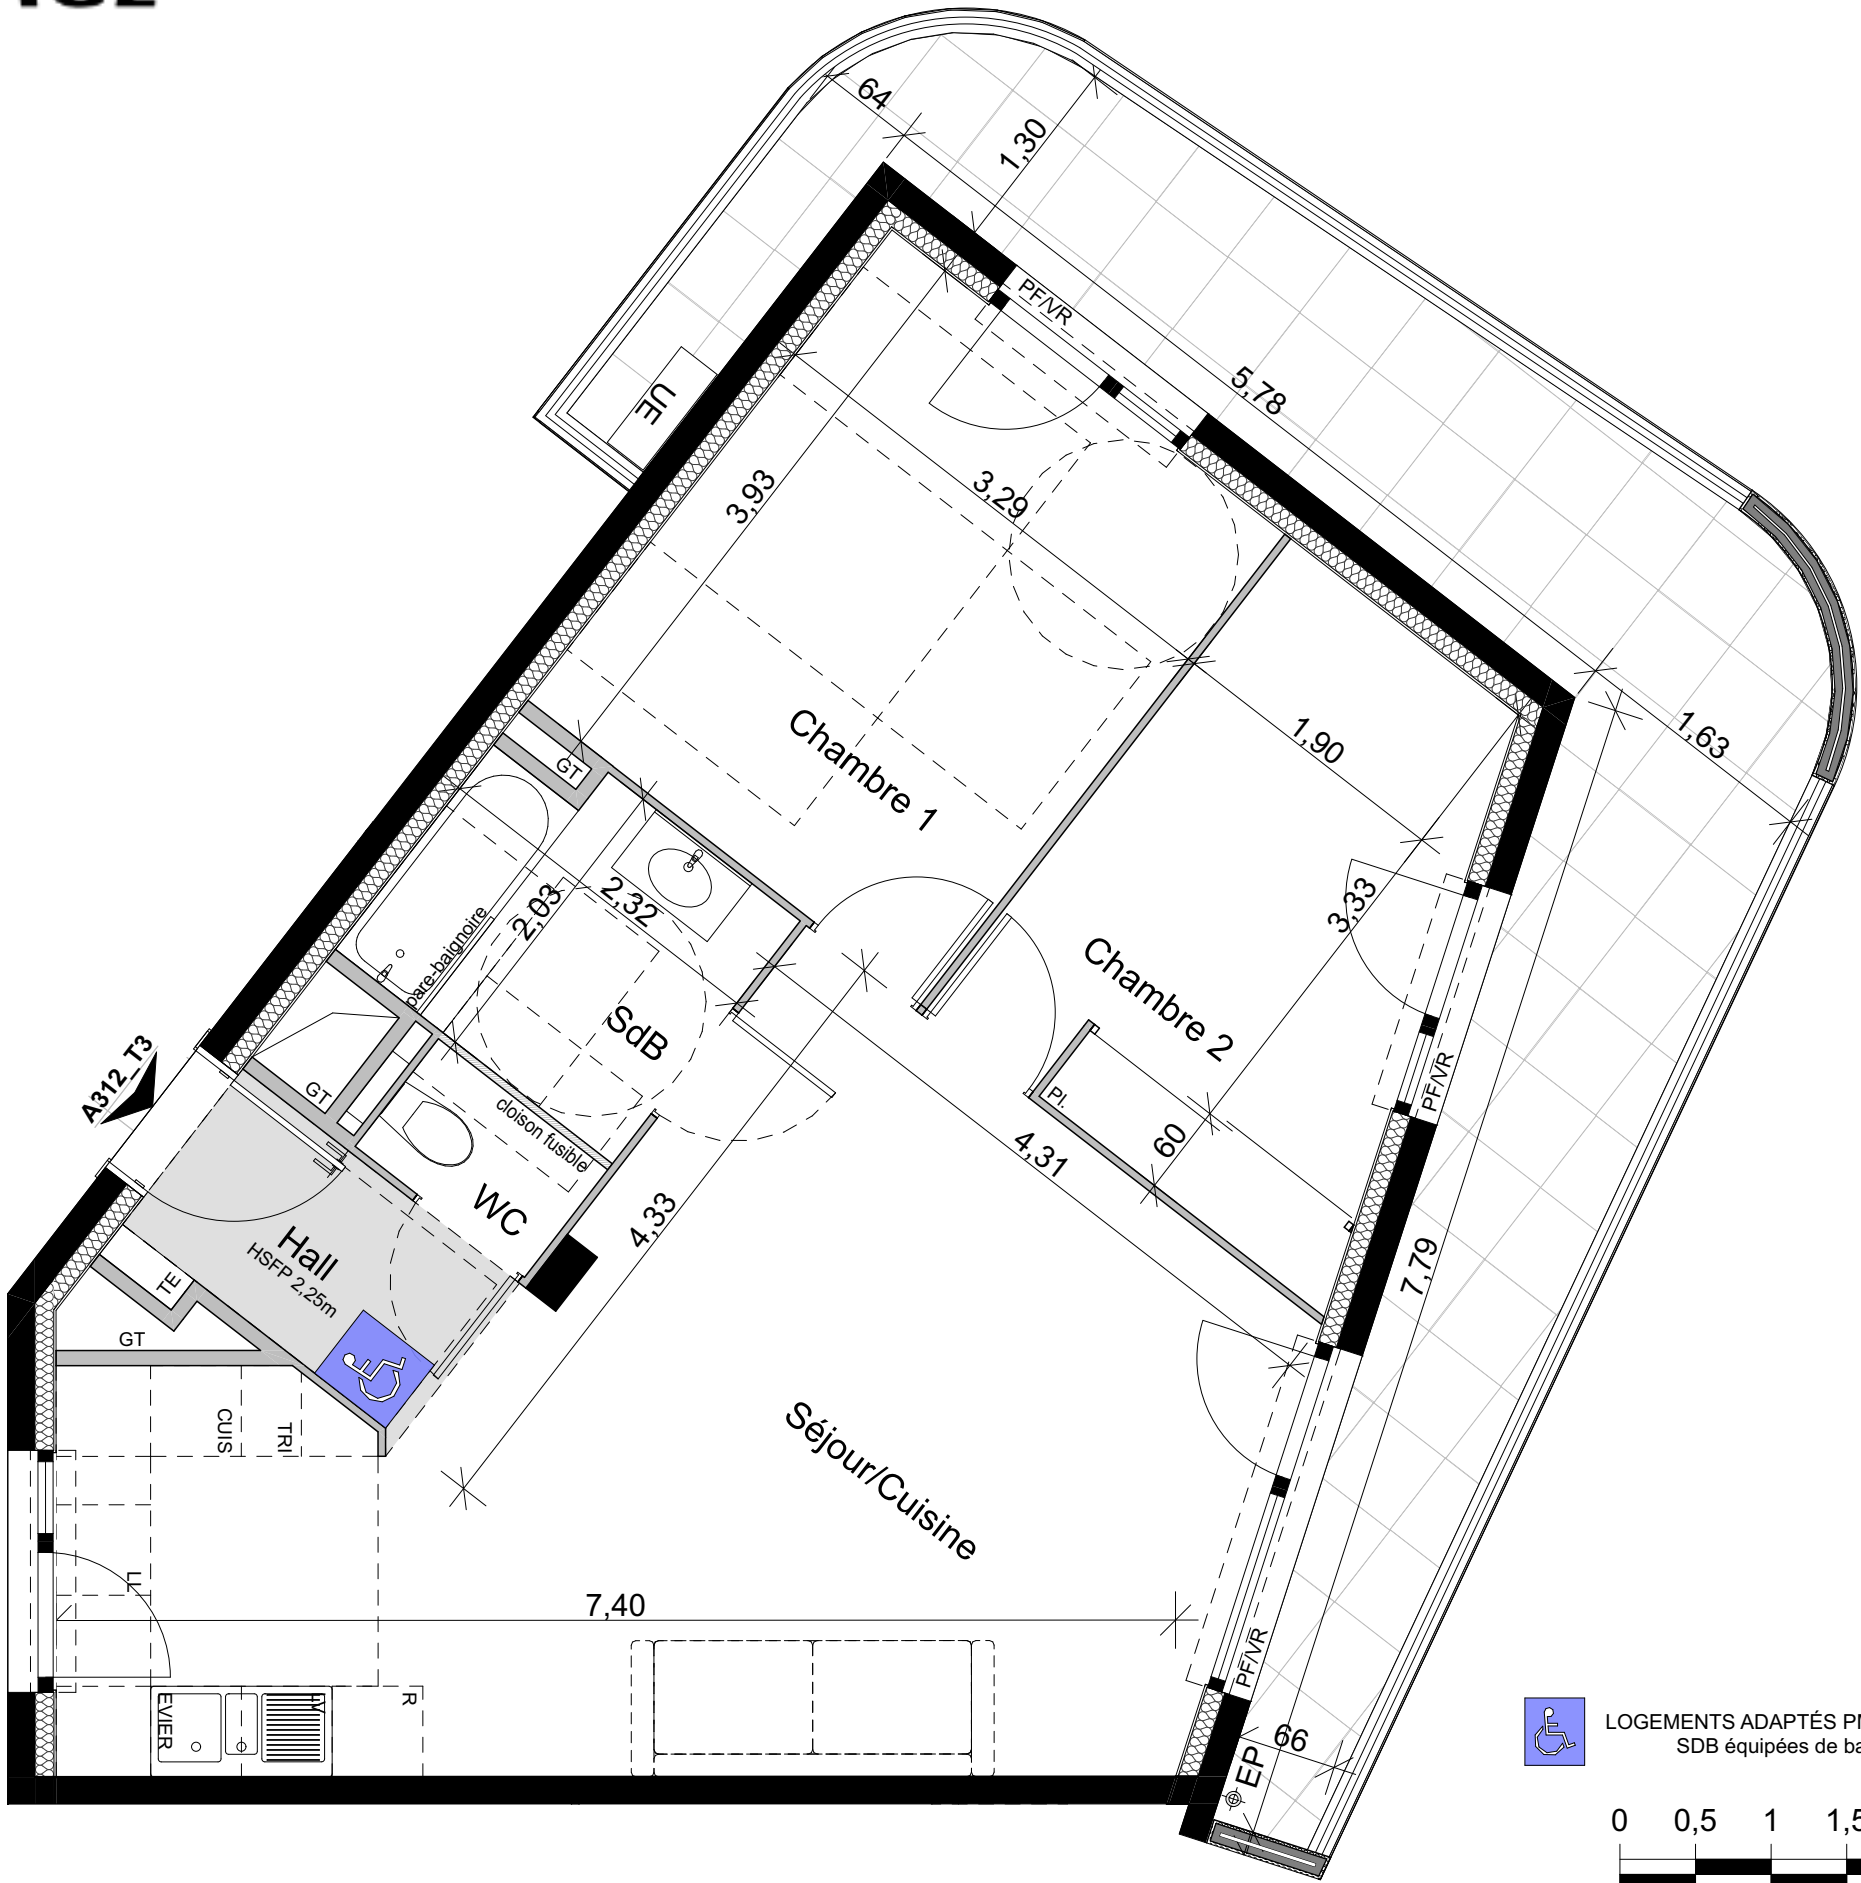
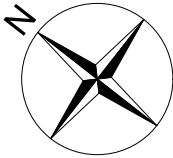



Les surfaces, cotes, gaines, retombées, soffites et faux plafonds ainsi que l'emplacement des sanitaires ne sont pas tous figurés ou le sont à titre indicatif. Des modifications sont susceptibles d'être apportées à ce plan en fonction des impératifs administratifs, des contraintes techniques de conception et des tolérances d'exécution, tant en ce qui concerne les dimensions libres que les équipements et les réseaux divers, les appareillages sanitaires et électriques. Seuls seront fournis les équipements figurant sur le descriptif en annexe de l'acte de vente.

CLAVERIE

- CAGNES SUR MER -

Rue Louis Négro
06800 Cagnes-sur-mer

PDV R+3 3 PIECES_A312	
Hall	2,86
Séjour/Cuisine	29,79
Chambre 1	12,92
Chambre 2 + placard	10,25
SdB	4,48
WC	1,27
Surface habitable totale	61,57 m²
Balcon	21,22 m²

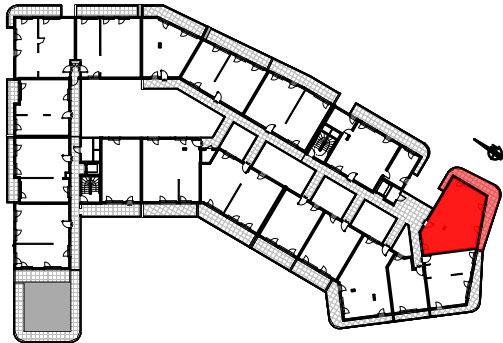

-  Gaine Technique

 Faux-plafonds - Soffites

 Fenêtre

 Porte fenêtre

 Tableau électrique
-  Placard

 Volets roulants

 Volets battants

 Ballon d'eau chaude

30/05/2025 Indice :