

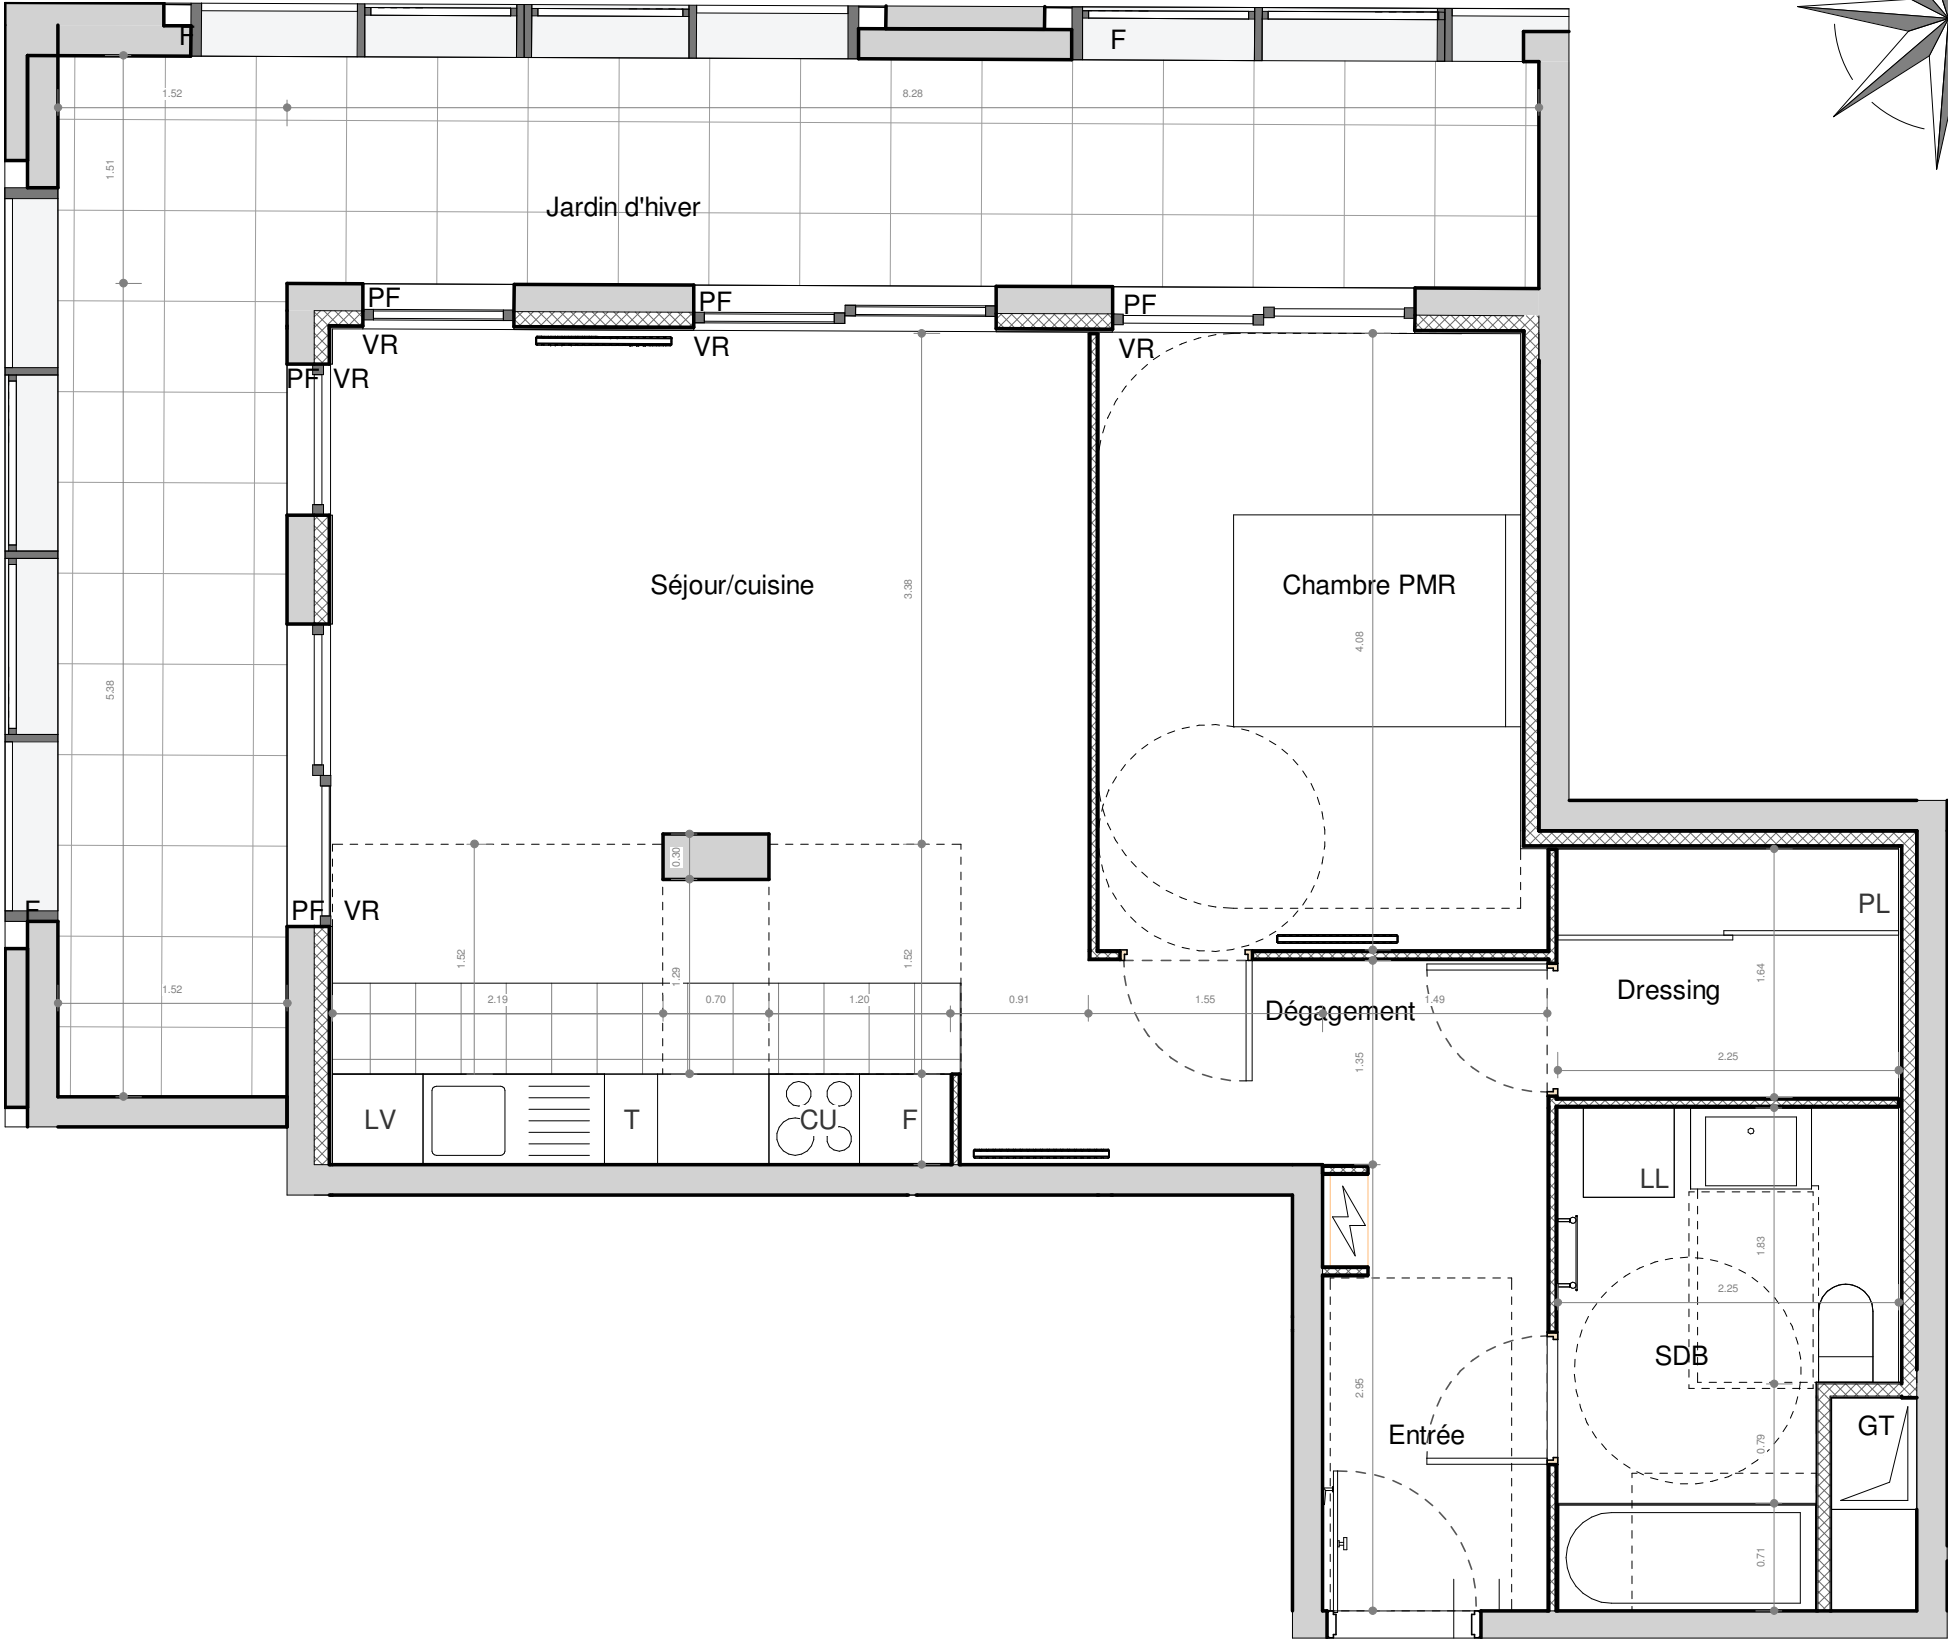


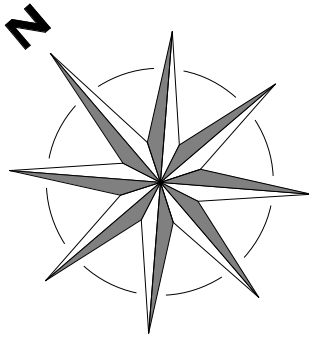


A002
T2
57.47 m²

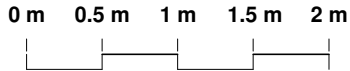

- SUCY EN BRIE -
Place du marché / Rue Maurice Berteaux

2 PIECES - Bâtiment E
Appartement A002 - RDC Haut

Pièce(s)	Surface
Séjour/cuisine	27.32 m²
Chambre PMR	11.50 m²
SDB	6.67 m²
Dégagement	4.94 m²
Dressing	3.71 m²
Entrée	3.33 m²
SURFACE HABITABLE TOTALE	57.47 m²
Espace(s) extérieur(s) privatif(s)	
Jardin d'hiver	22.85 m²

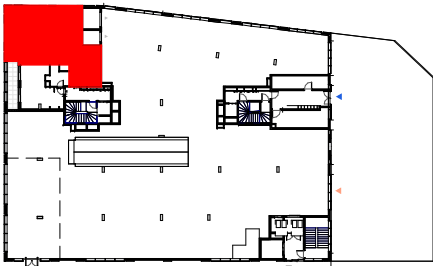

F	Fenêtre	LV	Lave-vaisselle
PF	Porte fenêtre	LL	Lave-linge
VR	Volets roulants	F	Réfrigérateur
BEC	Ballon d'Eau Chaude	T	Module de tri
	Tableau électrique	CU	Bloc Cuisson
	Gaine technique	PL	Placard
	Soffites HSP 3.00m env.		

NOTA : Hauteur sous faux-plafond de ce logement égale à 3m.

30.10.2025

INDICE :

Ech :