


Starlette 2 - Le Cœur du Rhin

ZAC DEUX RIVES - ILOT ST2
ROUTE DU PETIT RHIN
67000 STRASBOURG

D40 - 2 Pièces - Cage D - R+4	
Chambre 01	14,40
Dégag.	4,06
Entrée	2,00
SDD	6,21
Séjour Cuisine	21,84
Surface habitable totale	
48,51 m²	
Balcon	4,67

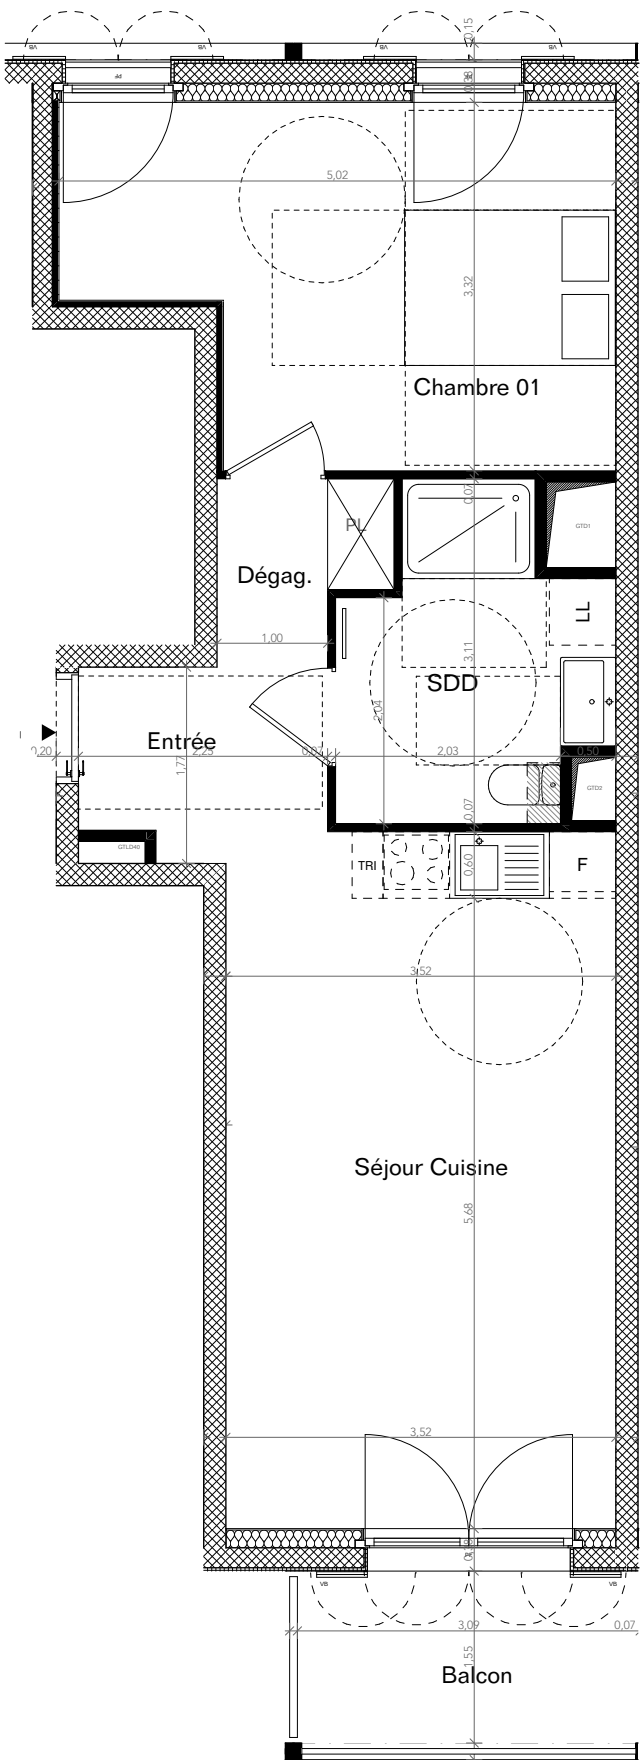

PI Placard
LL Lave linge
LV Lave vaisselle
F Réfrigérateur
TRI Tri selectif
CT Gaine technique
CTL Gaine technique logement
PF Porte fenêtre
VB Volet battant

17/09/2025

INDICE J

OFFICE Kersten Geers David Van Severen



Les surfaces, côtes, gaines, retombées, soffites et faux plafonds ainsi que l'emplacement des sanitaires ne sont pas tous figurés ou le sont à titre indicatif. Des modifications sont susceptibles d'être apportées à ce plan en fonction des impératifs administratifs, des contraintes techniques de conception et des tolérances d'exécution, tant en ce qui concerne les dimensions libres que les équipements et les réseaux divers, les appareillages sanitaires et électriques. Seuls seront fournis les équipements figurant sur le descriptif en annexe de l'acte de vente.