


PLAN DE VENTE


RUE DES CARILLONS
74940 ANNECY

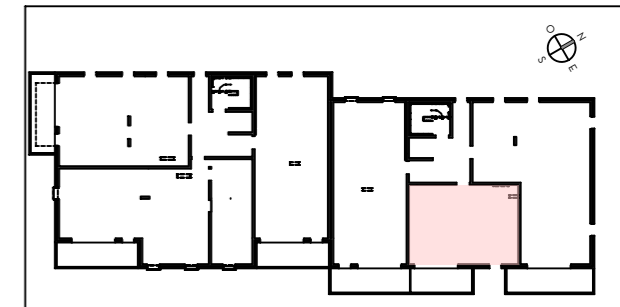

2 PIECES

HALL C - C32 - 3^{EME} ETAGE

SEJOUR / CUISINE	31.93 m ²
CHAMBRE	12.42 m ²
HALL / DEGT.	2.67 m ²
SDE	4.80 m ²
SURFACE TOTALE HABITABLE	51.82 m²
BALCON	9.45 m ²
SURFACE TOTALE PRIVATIVE	61.27 m²

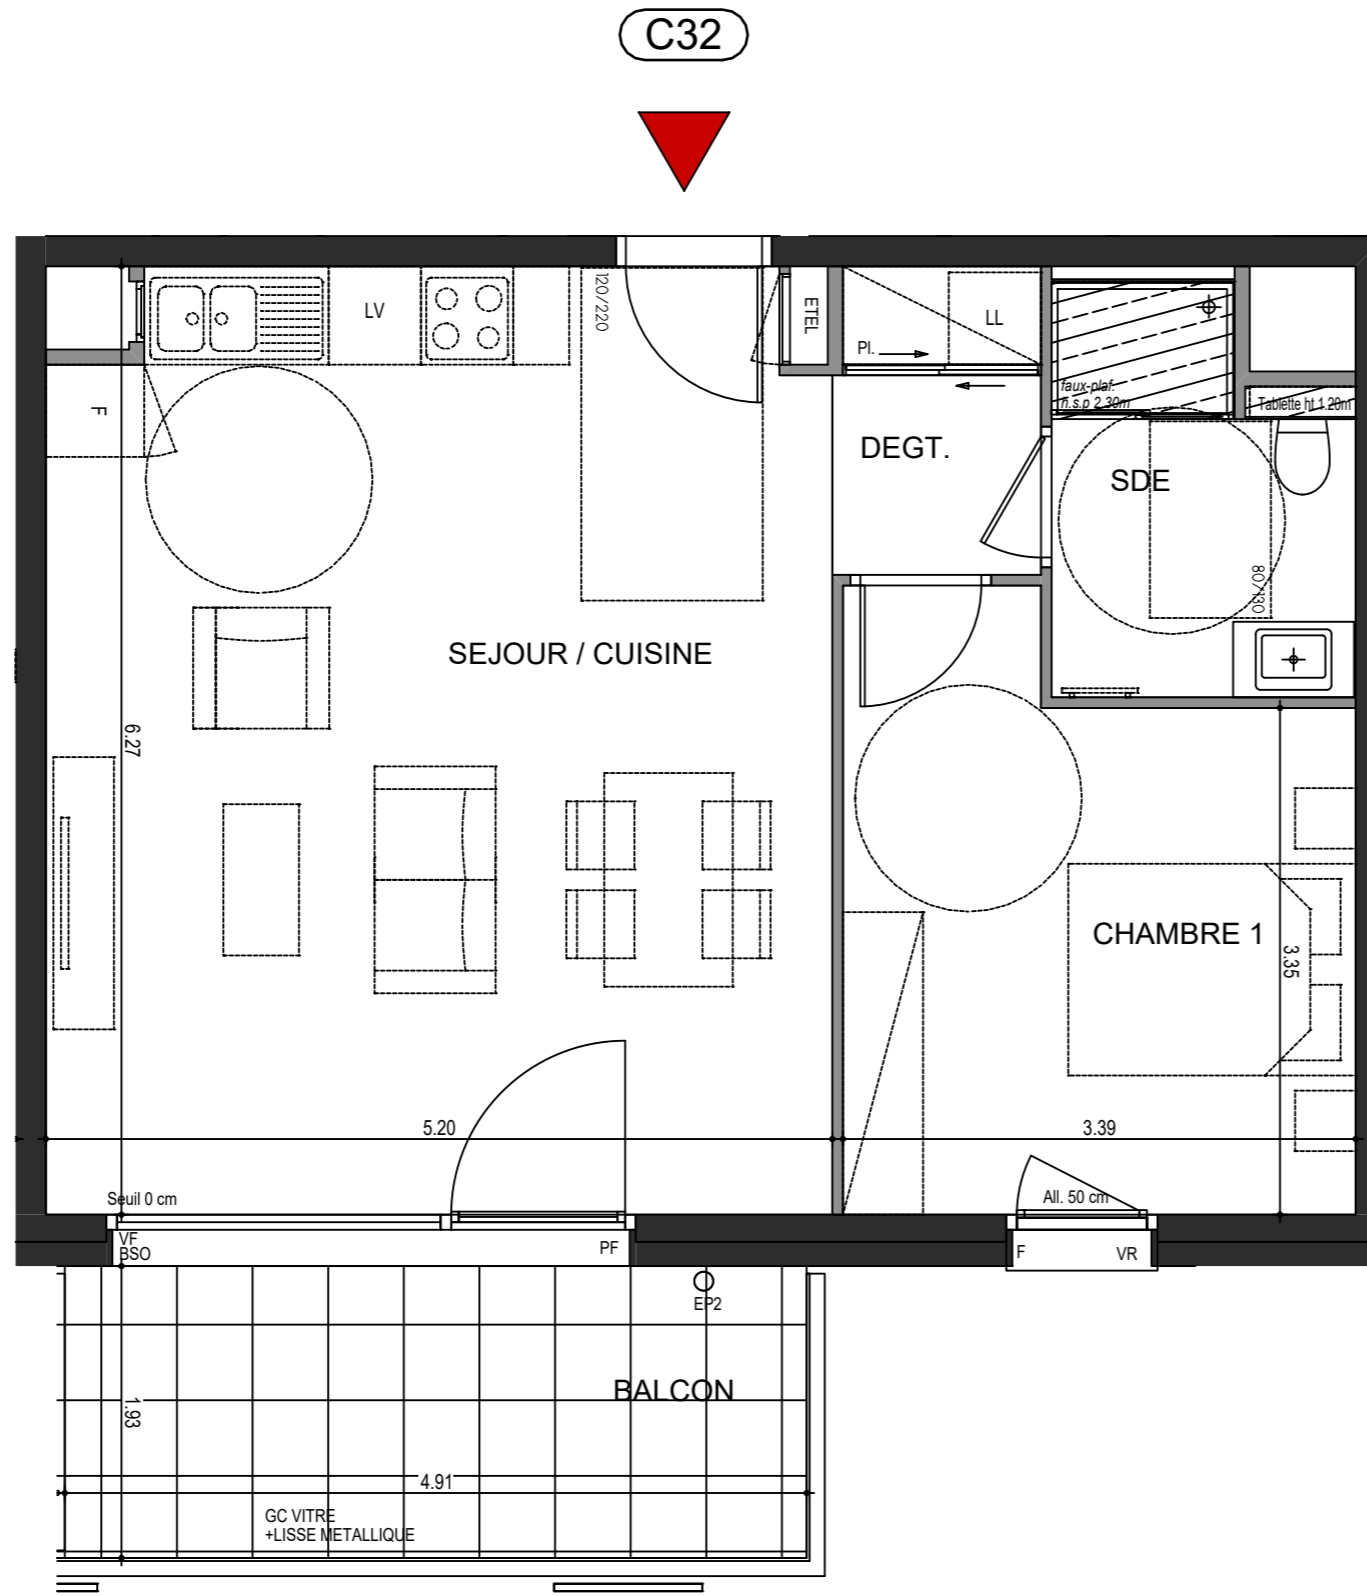

LEGENDE	
Sèche serviette	Pare-douche
VR : Volets roulant électrique	radiateur
BSO : Brises soleil orientables	LL : Position éventuelle Lave Linge
All : Allège	F : Fenêtre
GC : Garde-Corps Vitré	PF : Porte fenêtre
ETEL : Tableau électrique	VF : Vitrage fixe
LV : Position éventuelle Lave vaisselle	PC : Porte coulissante
	Soffite et faux plafond

Hauteur sous plafond des pièces principales sauf mention particulière: 2,50m

ECHELLE		DATE	16 JAN 2025	INDICE	2
---------	--	------	-------------	--------	---