

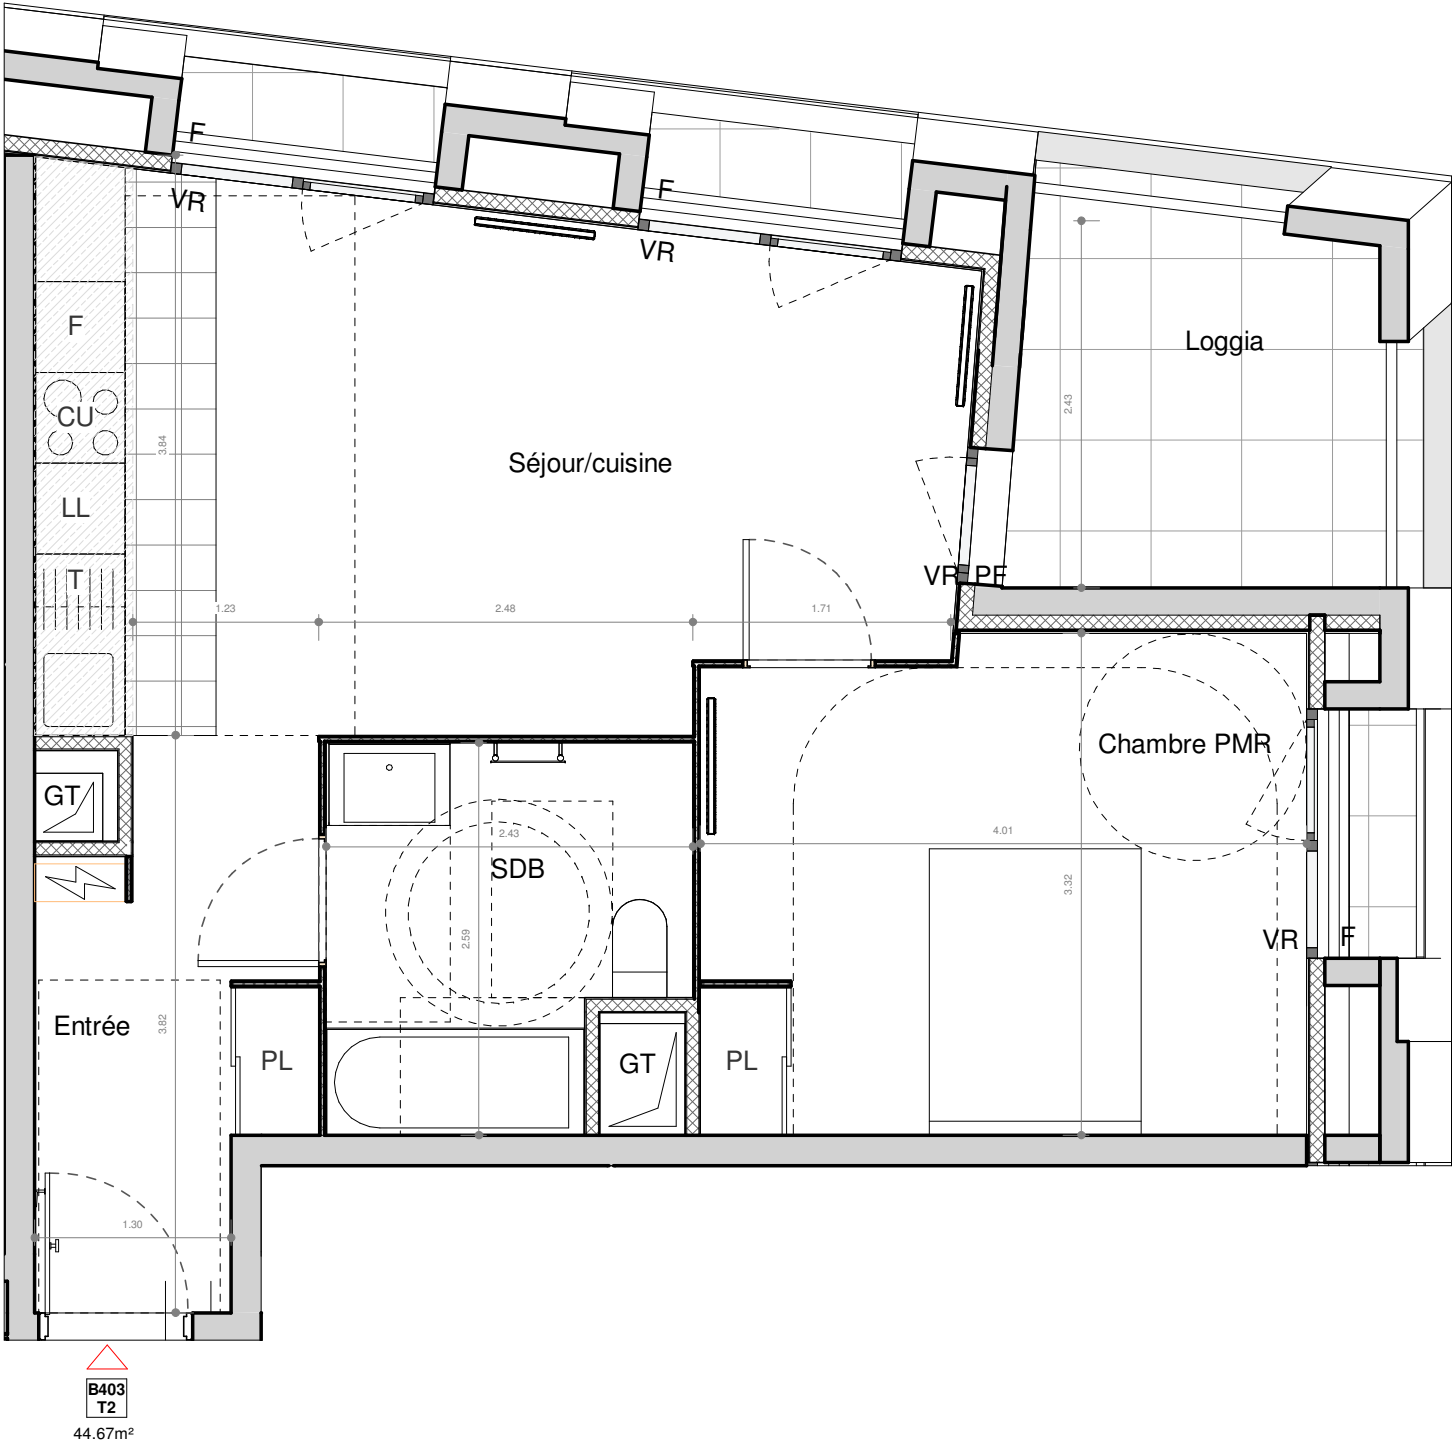


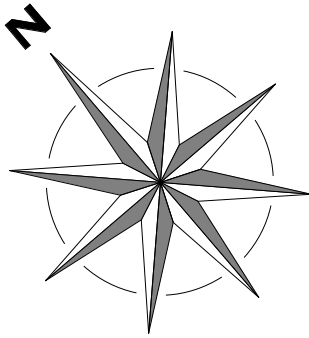

- SUCY EN BRIE -
Place du marché / Rue Maurice Berteaux

2 PIECES - Bâtiment E
Appartement B403 - 4ème étage

Pièce(s)	Surface
Séjour/cuisine	20.38 m²
Chambre PMR	12.90 m²
Entrée	5.75 m²
SDB	5.64 m²
SURFACE HABITABLE TOTALE	44.67 m²
Espace(s) extérieur(s) privatif(s)	
Loggia	5.82 m²

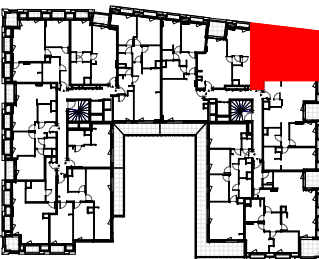

F	Fenêtre	LV	Lave-vaisselle
PF	Porte fenêtre	LL	Lave-linge
VR	Volets roulants	F	Réfrigérateur
BEC	Ballon d'Eau Chaude	T	Module de tri
	Tableau électrique	CU	Bloc Cuisson
	Gaine technique	PL	Placard
	Soffites HSP 2.20m env.		

30.10.2025	INDICE :	Ech :
------------	----------	-------