

**PLAN DE
PRE-COMMERCIALISATION**


RUE DES CARILLONS
74940 ANNECY



2 PIECES

HALL C - C32 - 3^{EME} ETAGE

SEJOUR / CUISINE	31.93 m ²
CHAMBRE	12.42 m ²
HALL / DEGT.	2.67 m ²
SDB	4.80 m ²
SURFACE TOTALE HABITABLE	51.82 m²
BALCON	9.73 m ²
SURFACE TOTALE PRIVATIVE	61.55 m²

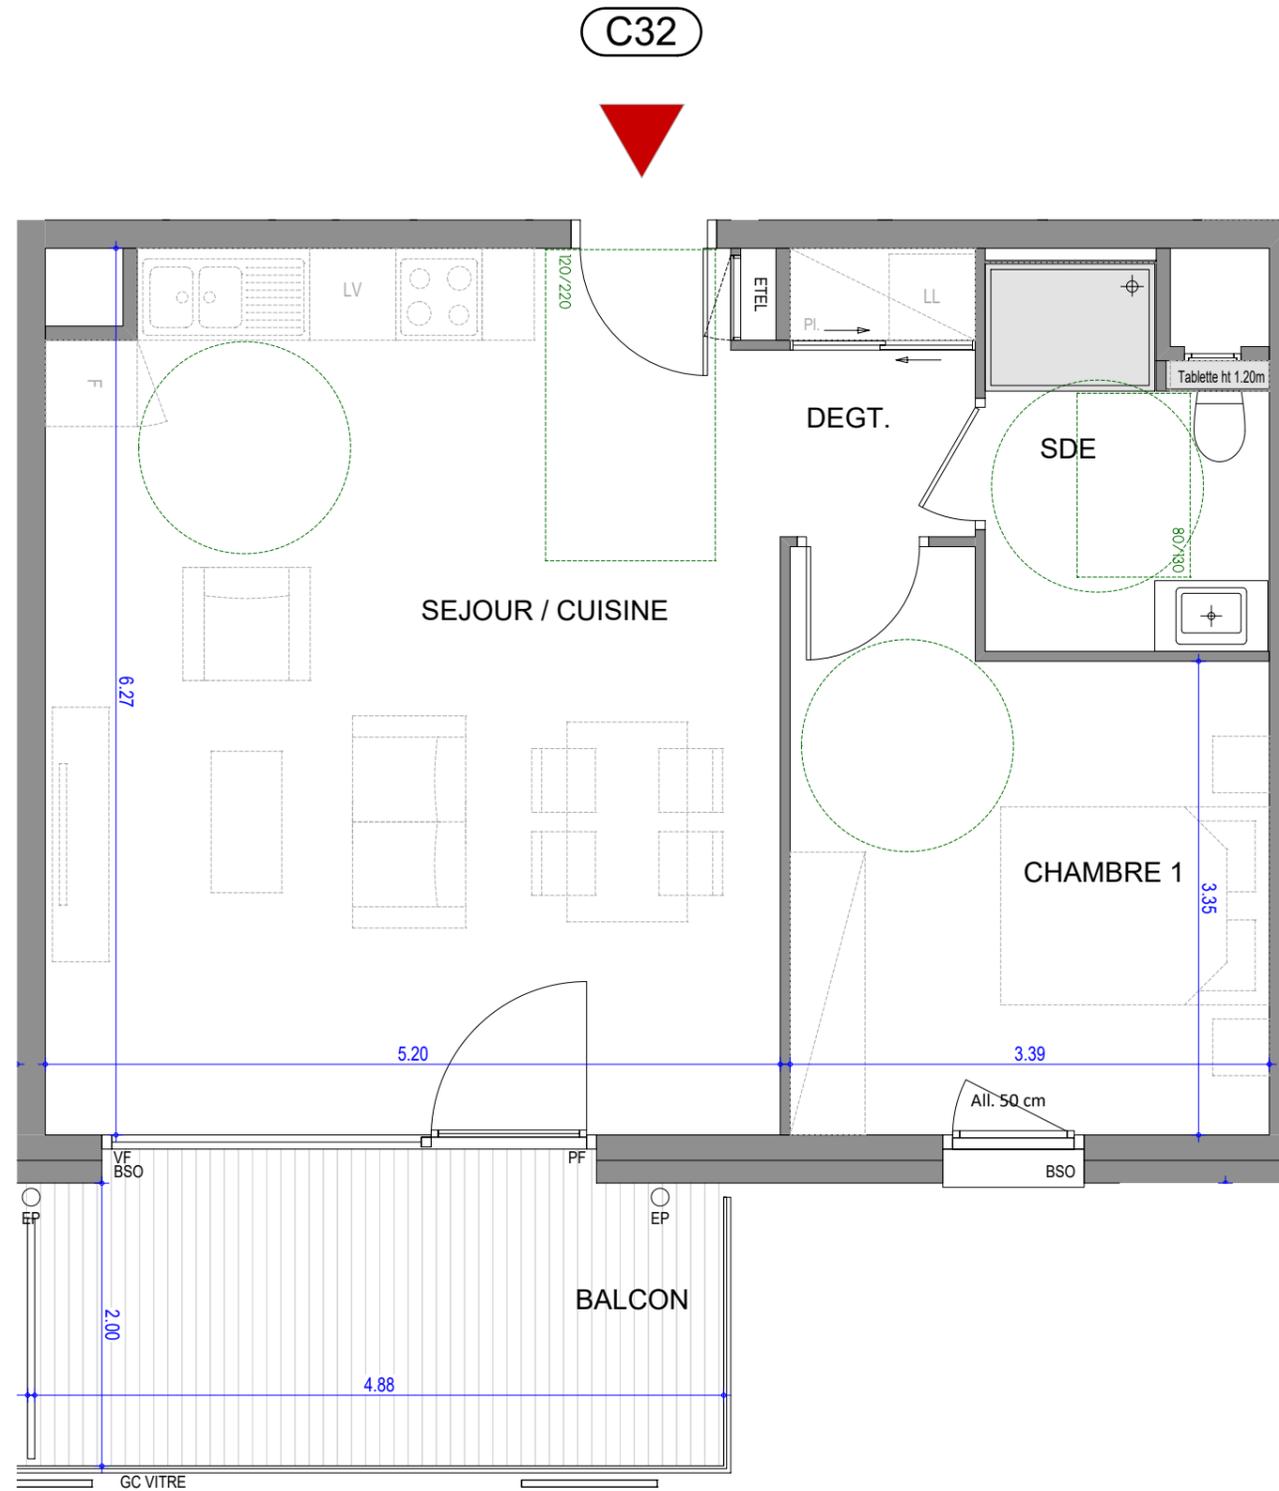

LEGENDE

VR : Volets roulant électrique	LL: Position éventuelle Lave Linge
BSO : Brises soleil orientables	F : Fenêtre
All : Allège	PF : Porte fenêtre
GC : Garde-Corps Vitré	VF : Vitrage fixe
EDEL: Tableau électrique	☐ Soffite et faux plafond
LV : Position éventuelle Lave vaisselle	

Hauteur sous plafond des pièces principales sauf mention particulière: 2,50m

ECHELLE	0 1m	DATE	INDICE
		JUILLET 2023	0