



LOT 06
T4 3.5 BOX

PIÈCE SURFACE

PIÈCE	SURFACE
Cellier	2.3
Entrée	3.6
PI	0.9
Wc Sde	5.2
Séjour/Cuisine	24.7
Chambre 1	13.4
Chambre 2	11.4
Chambre 3	11.7
Dgt	5.4
SdB	5.1
Wc	1.0

TOTAL 84.7 M²

SURFACES ANNEXES

Jardin	68.1
Jardin sur rue +stationnement	62.9


ARCHITECTE



DATE

24 SEPTEMBRE 2021

IND 2

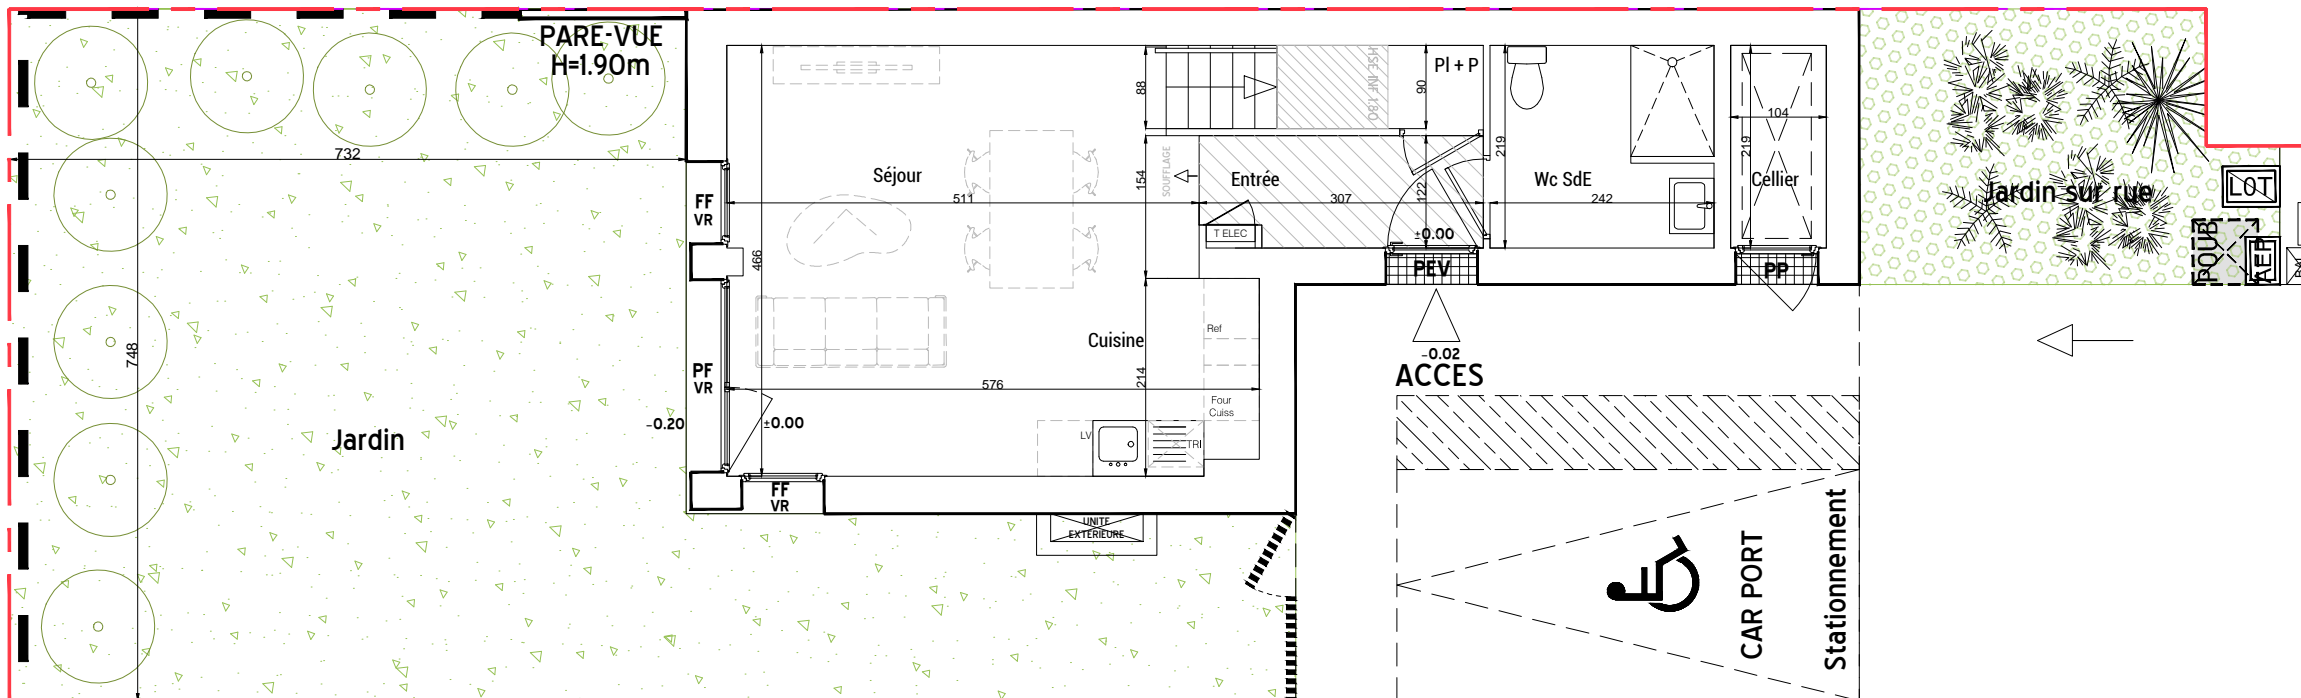

PLAN RDC

Faux plafond technique surbaissé

Caillebotis métallique

Hse inf 1.80m

CH CHAUFFAGE

F FENETRE

FF FENETRE FIXE

PF PORTE FENETRE

PP PORTE PLEINE

PEV PORTE D'ENTREE VITREE


VR VOLET ROULANT

PI+A PLACARD AMENAGE


PI+P PLACARD + PENDERIE

BOITE AUX LETTRES

EMPLACEMENT POUBELLE

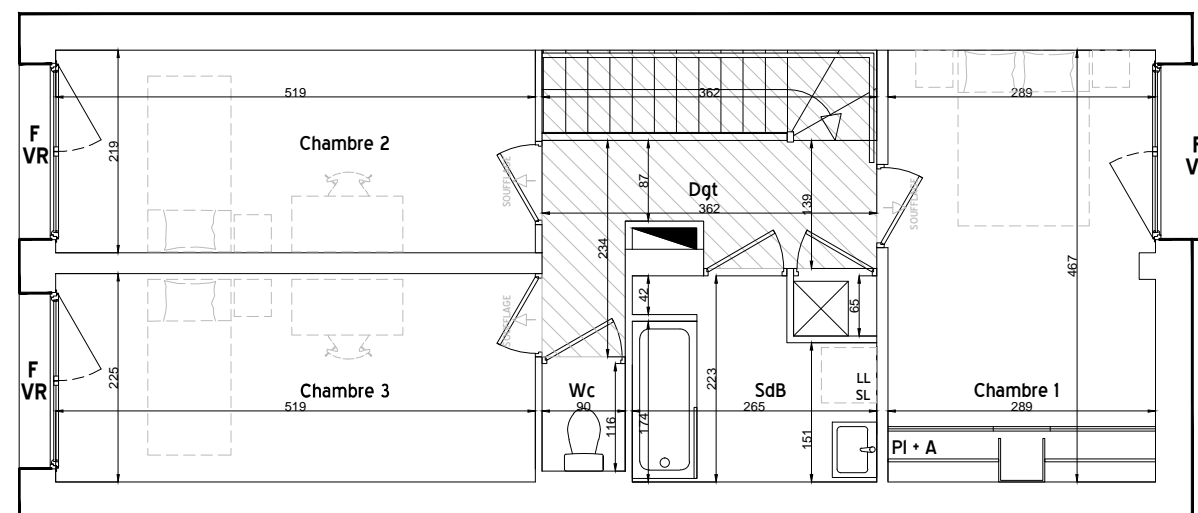

PLAN ETAGE

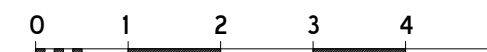

NOTA : le présent plan pourra subir des adaptations dimensionnelles, techniques et d'organisation, afin de répondre aux contraintes induites par les études détaillées d'exécution.
Les poutres, poteaux, soffites et faux plafonds ne sont placés qu'à titre indicatif et sont susceptible d'évoluer suite aux études d'exécution.
Les éléments de mobilier, les plans de travail ne sont placés qu'à titre indicatif.

