

- DINARD -
Rue Ampère




Phase 3 - Tranche 1

3 PIECES

Bâtiment J - J22- NIVEAU 2

SEJOUR-CUISINE	22.13m ²
ENTREE	4.67m ²
DGT + PL	5.51m ²
SALLE D'EAU	4.55m ²
WC	1.49m ²
CHAMBRE 1 +PL	12.54m ²
CHAMBRE 2	12.32m ²
BUANDERIE	2.02m ²

SUPERFICIE HABITABLE TOTALE	65.23m ²
LOGGIA	6.60m ²

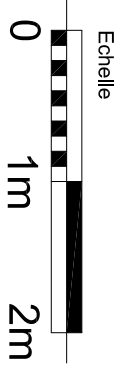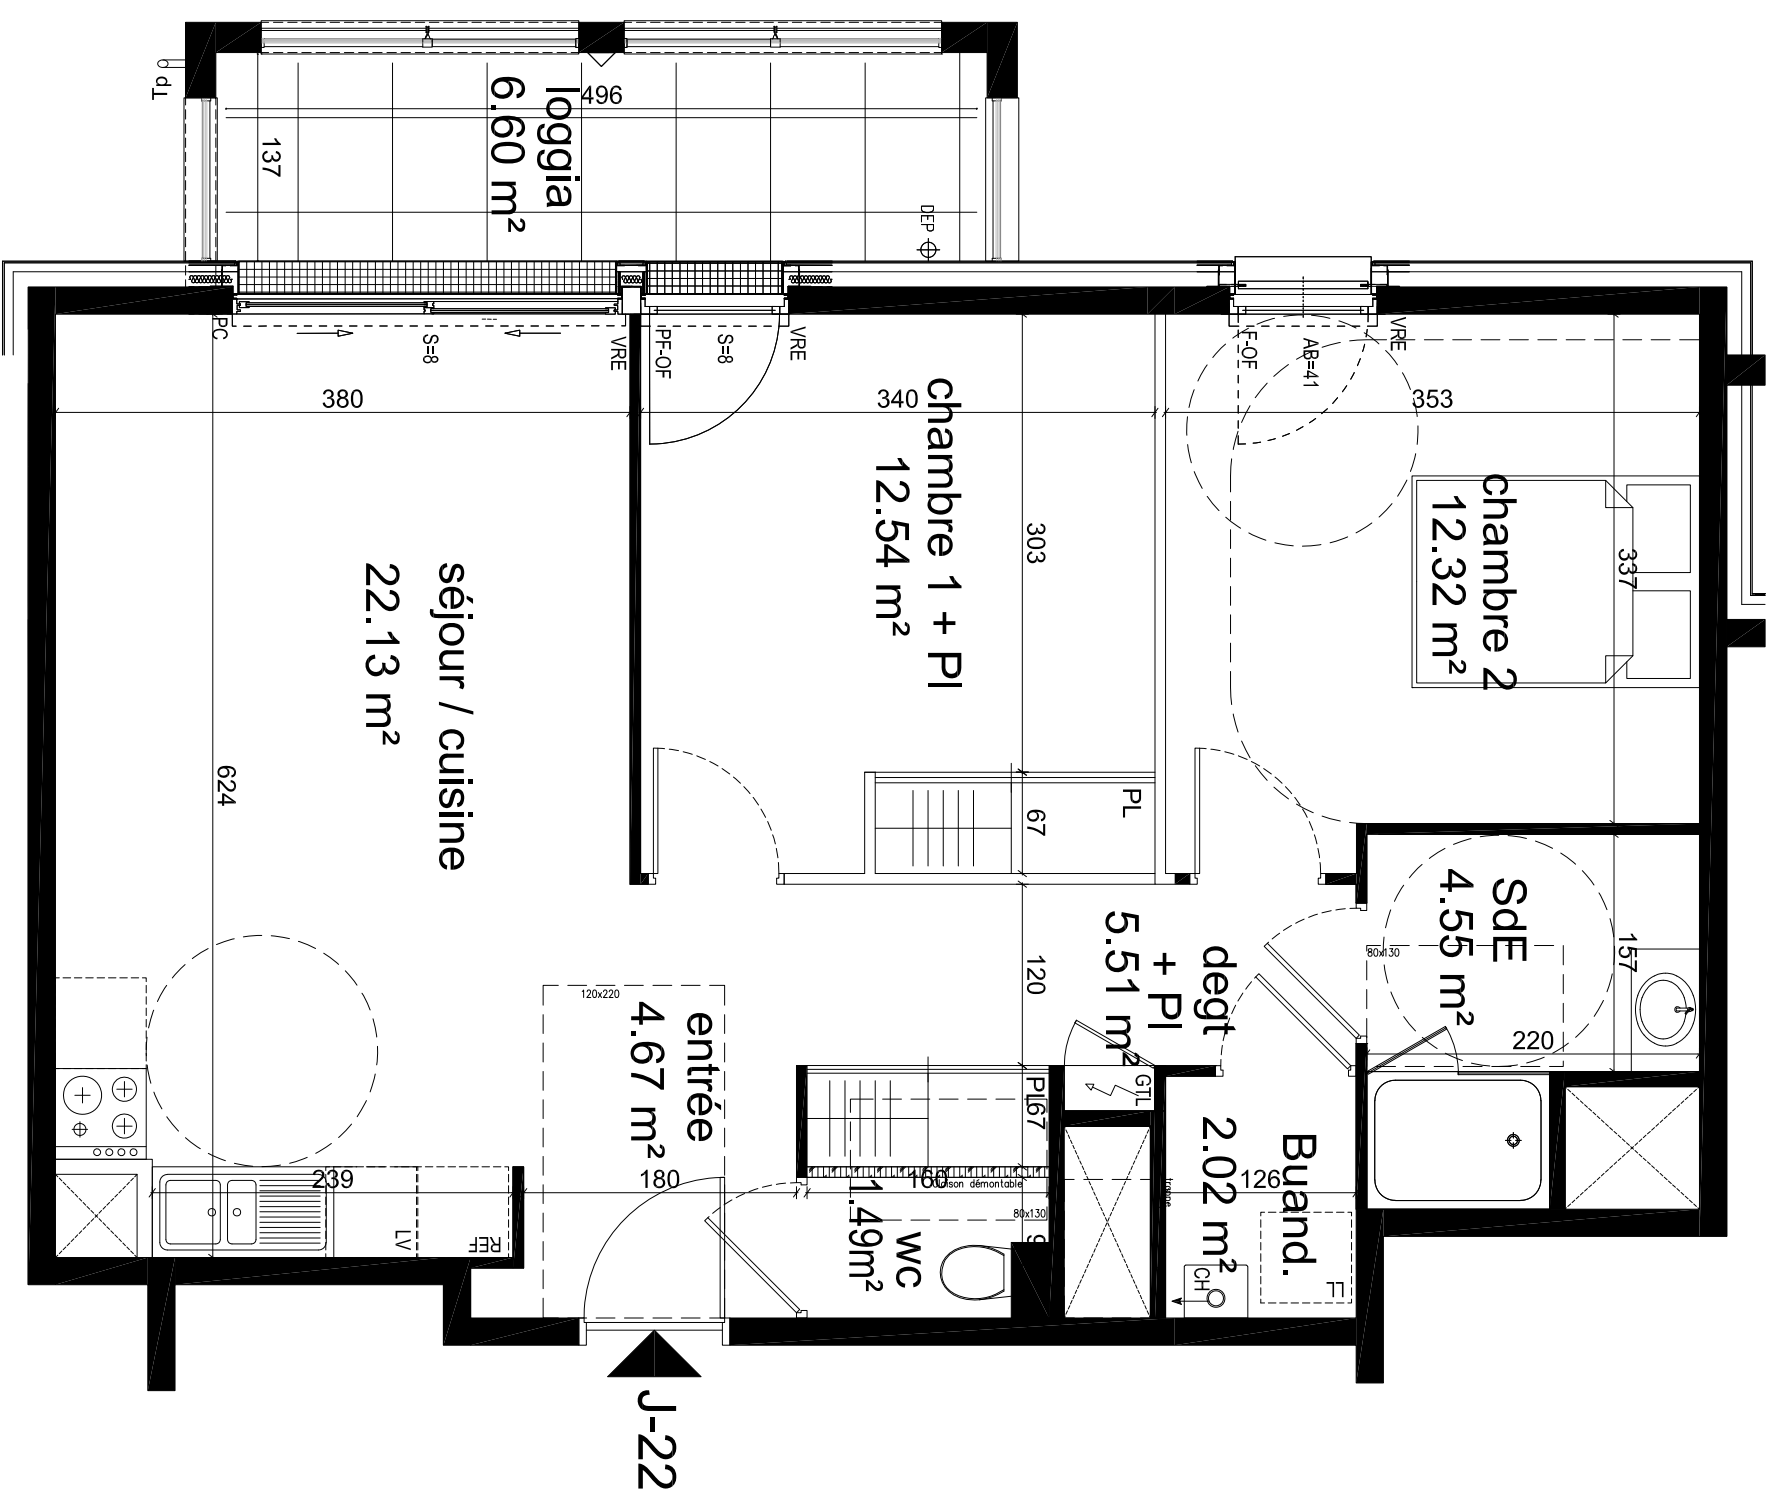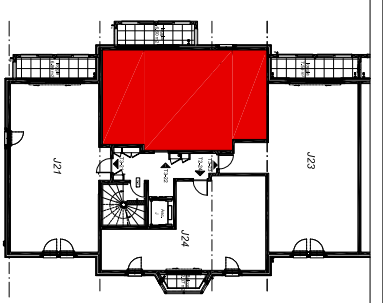

NOTA: Les surfaces, côtes, gaines, retombées, soffites et faux plafonds ainsi que l'emplacement des sanitaires ne sont pas tous figurés ou le sont à titre indicatif. Des modifications sont susceptibles d'être apportées à ce plan en fonction des impératifs administratifs, des contraintes techniques de conception et des tolérances d'exécution, tant en ce qui concerne les dimensions libres que les réseaux divers, les appareillages sanitaires et électriques. Seuls seront fournis les équipements sur le descriptif en annexe de vente. Parking : Passage éventuel de tuyaux d'évacuation en plafond ou en fond de stationnement ainsi que la présence de cunette en fond de parking.