



Zac LaVallée - Coeur Vallée  
Châtenay-Malabry  
Cours du Commerce / Rue de la Ferme

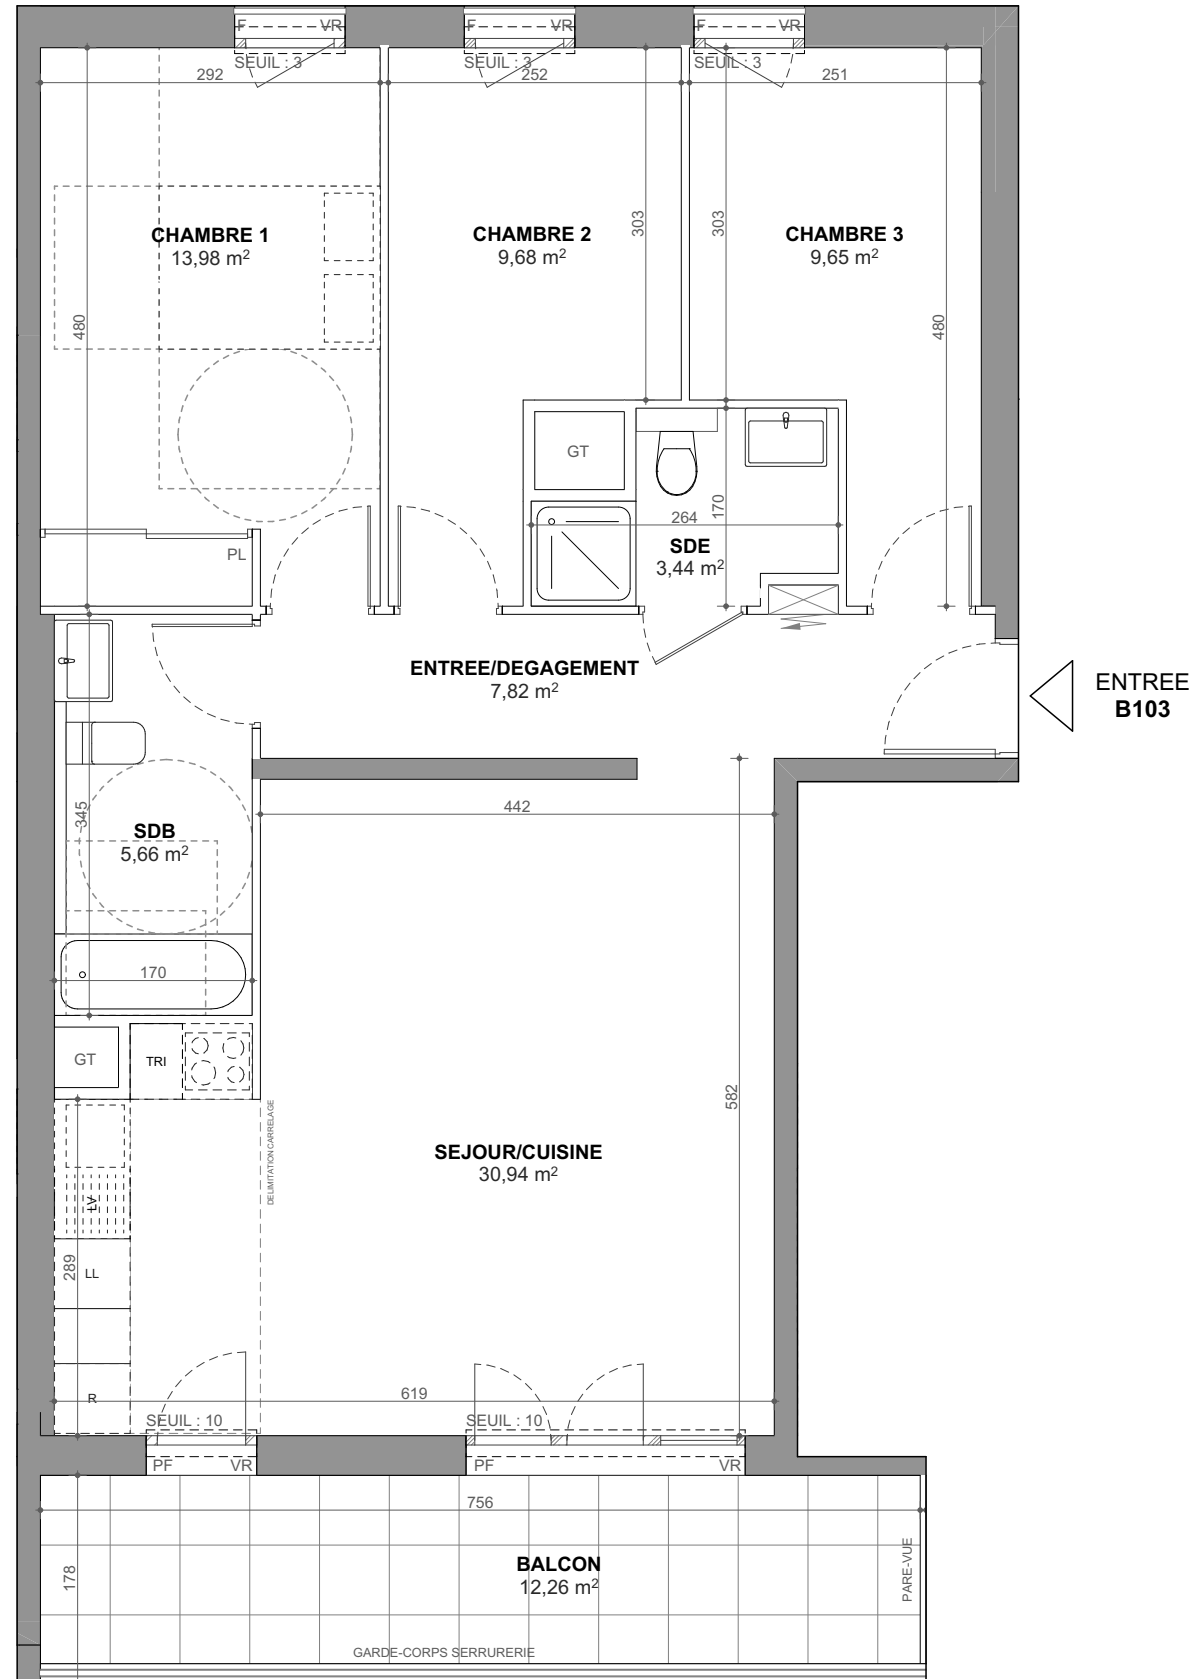

ENTREE  
B103


4 PIECES	
Bâtiment B - 103 - 1er étage	
SEJOUR/CUISINE	30,94
ENTREE/ DEGAGEMENT	7,82
CHAMBRE 1	13,98
CHAMBRE 2	9,68
CHAMBRE 3	9,65
SDE	3,44
SDB	5,66
<b>SURFACE HABITABLE TOTALE</b>	<b>81,17 m²</b>
TERRASSE	12,26
<b>SURFACE EXTERIEURE TOTALE</b>	<b>12,26 m²</b>

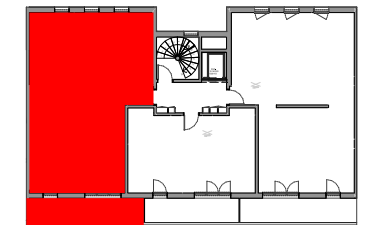

Gaine Technique	Volets roulants
Soffites	Placard
Tableau électrique	Lave Vaisselle
Fenêtre	Lave Linge
Porte Fenêtre	Réfrigérateur
	Tri selectif

20/03/2024

INDICE: 0

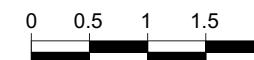

**PLAN DE RESERVATION**

Les surfaces, côtes, gaines, retombées, soffites et faux plafonds ainsi que l'emplacement des sanitaires ne sont pas tous figurés ou le sont à titre indicatif. Des modifications sont susceptibles d'être apportées à ce plan en fonction des impératifs administratifs, des contraintes techniques de conception et des tolérances d'exécution, tant en ce qui concerne les dimensions libres que les équipements et les réseaux divers, les appareillages sanitaires et électriques. Seuls seront fournis les équipements figurant sur le descriptif en annexe de l'acte de vente.