




LOT A
Rue du 11 Novembre / Boulevard Gallieni

Appartement 4 Pièces
Cage A1- b33 3eme étage

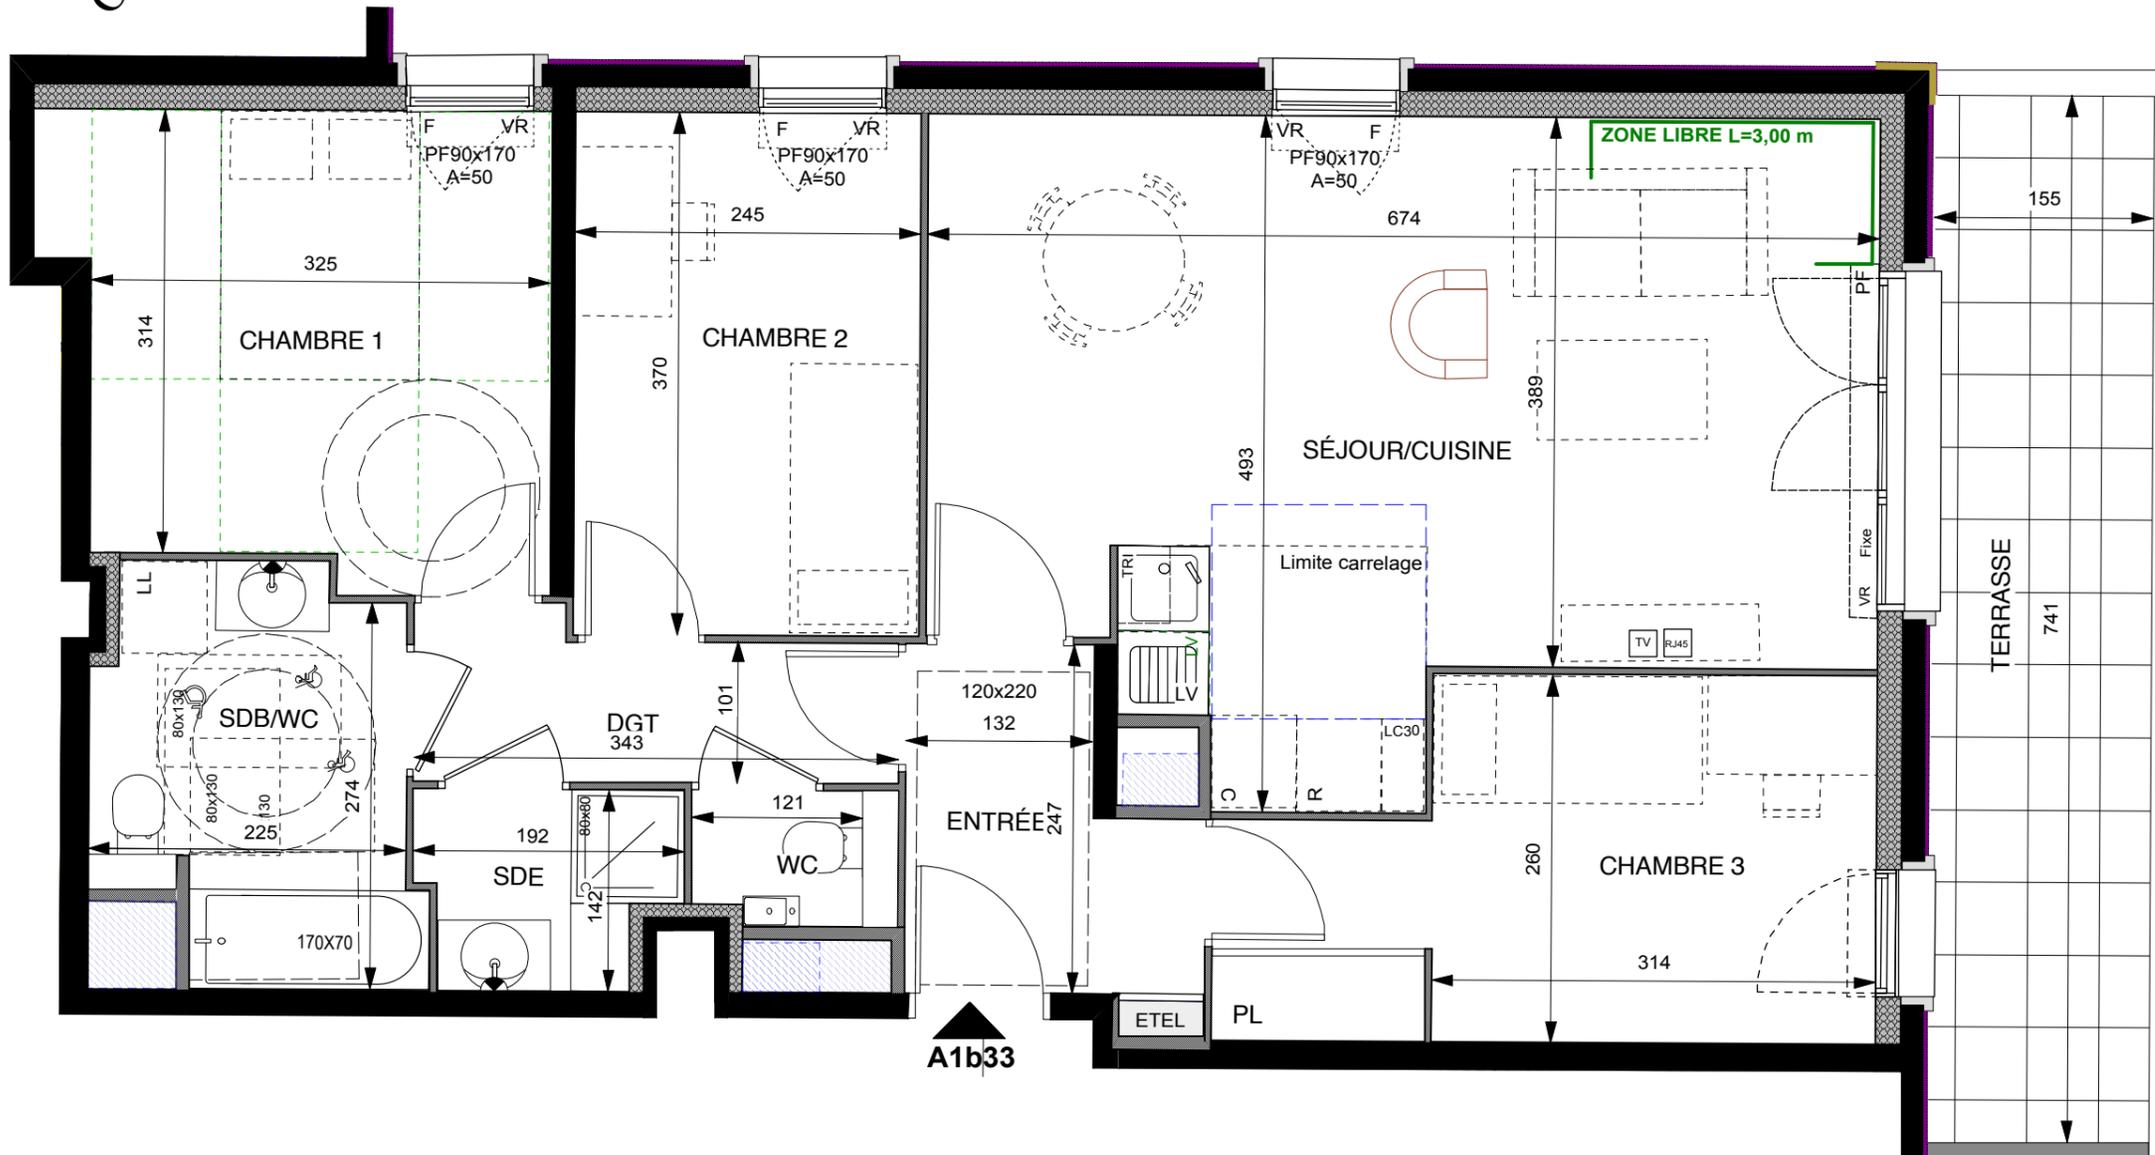

ENTREE	4,30 m ²
SEJOUR / CUISINE	27,70 m ²
CHAMBRE 1	11,10 m ²
CHAMBRE 2	9,00 m ²
CHAMBRE 3	10,50 m ²
SALLE DE BAIN / WC	5,90 m ²
SALLE D'EAU	2,40 m ²
WC	1,10 m ²
DEGAGEMENT	3,70 m ²
SURFACE TOTALE HABITABLE	75,70 m²
TERRASSE	11,50 m ²
SURFACES ANNEXES	11,50 m²

LEGENDE

Prise RJ 45	Réfrigérateur
Volet Roulant	Lave Vaisselle
Soffite / faux plafond	Lave Linge
Esp techn. elect. du lgt	Cuisson
Placard	Tri selectif
Nourrices	Retombée de poutre

Indice : A PLANS DE VENTE PROVISOIRES MARS 2025

Nota : Plan de vente en état futur d'achèvement. Ce plan peut subir des modifications pour des raisons techniques de construction ou d'amélioration. Les cotations et surfaces sont données sous réserve de ces impératifs techniques et des tolérances d'exécution, tant en ce qui concerne les dimensions libres que les équipements, gaines, soffites, faux plafonds. Les canalisations et radiateurs ne sont pas représentés. Le mobilier n'est donné qu'à titre indicatif. Images non contractuelles.

