



LES VENELLES DU LANDY

Adresse projet


109 rue du Landy / 6 rue Flora Tristan
93210 Saint Denis

Maîtrise d'ouvrage

**SCCV SAINT-DENIS
FLORA TRISTAN**
101 bd. Victor Hugo
93400 Saint-Ouen sur Seine

Architecte

**VINCENT LAVERGNE
ARCHITECTURE URBANISME**
60 rue de Meaux
75019 Paris

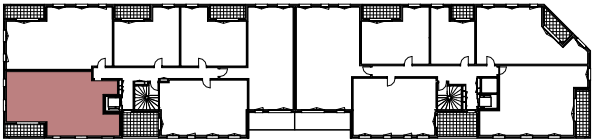

R+4




Surface habitable

Entrée + dgt	9.9 m²
Dgt	2.0 m²
Séjour/Cuisine	25.5 m²
Ch.1	10.0 m²
Ch 2	11.5 m²
Ch.3	11.1 m²
SdB	4.8 m²
SdE	2.7 m²
WC	2.2 m²
WC	1.8 m²
Cellier	1.9 m²
Surface totale	83.3 m²

Surface annexe

Loggia	7.02 m²
--------	---------

Légende

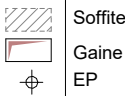

Soffite
Gaine
EP


PLAN
DE
VENTE

Appt. B141


IND 0

1 : 50

09/10/2025

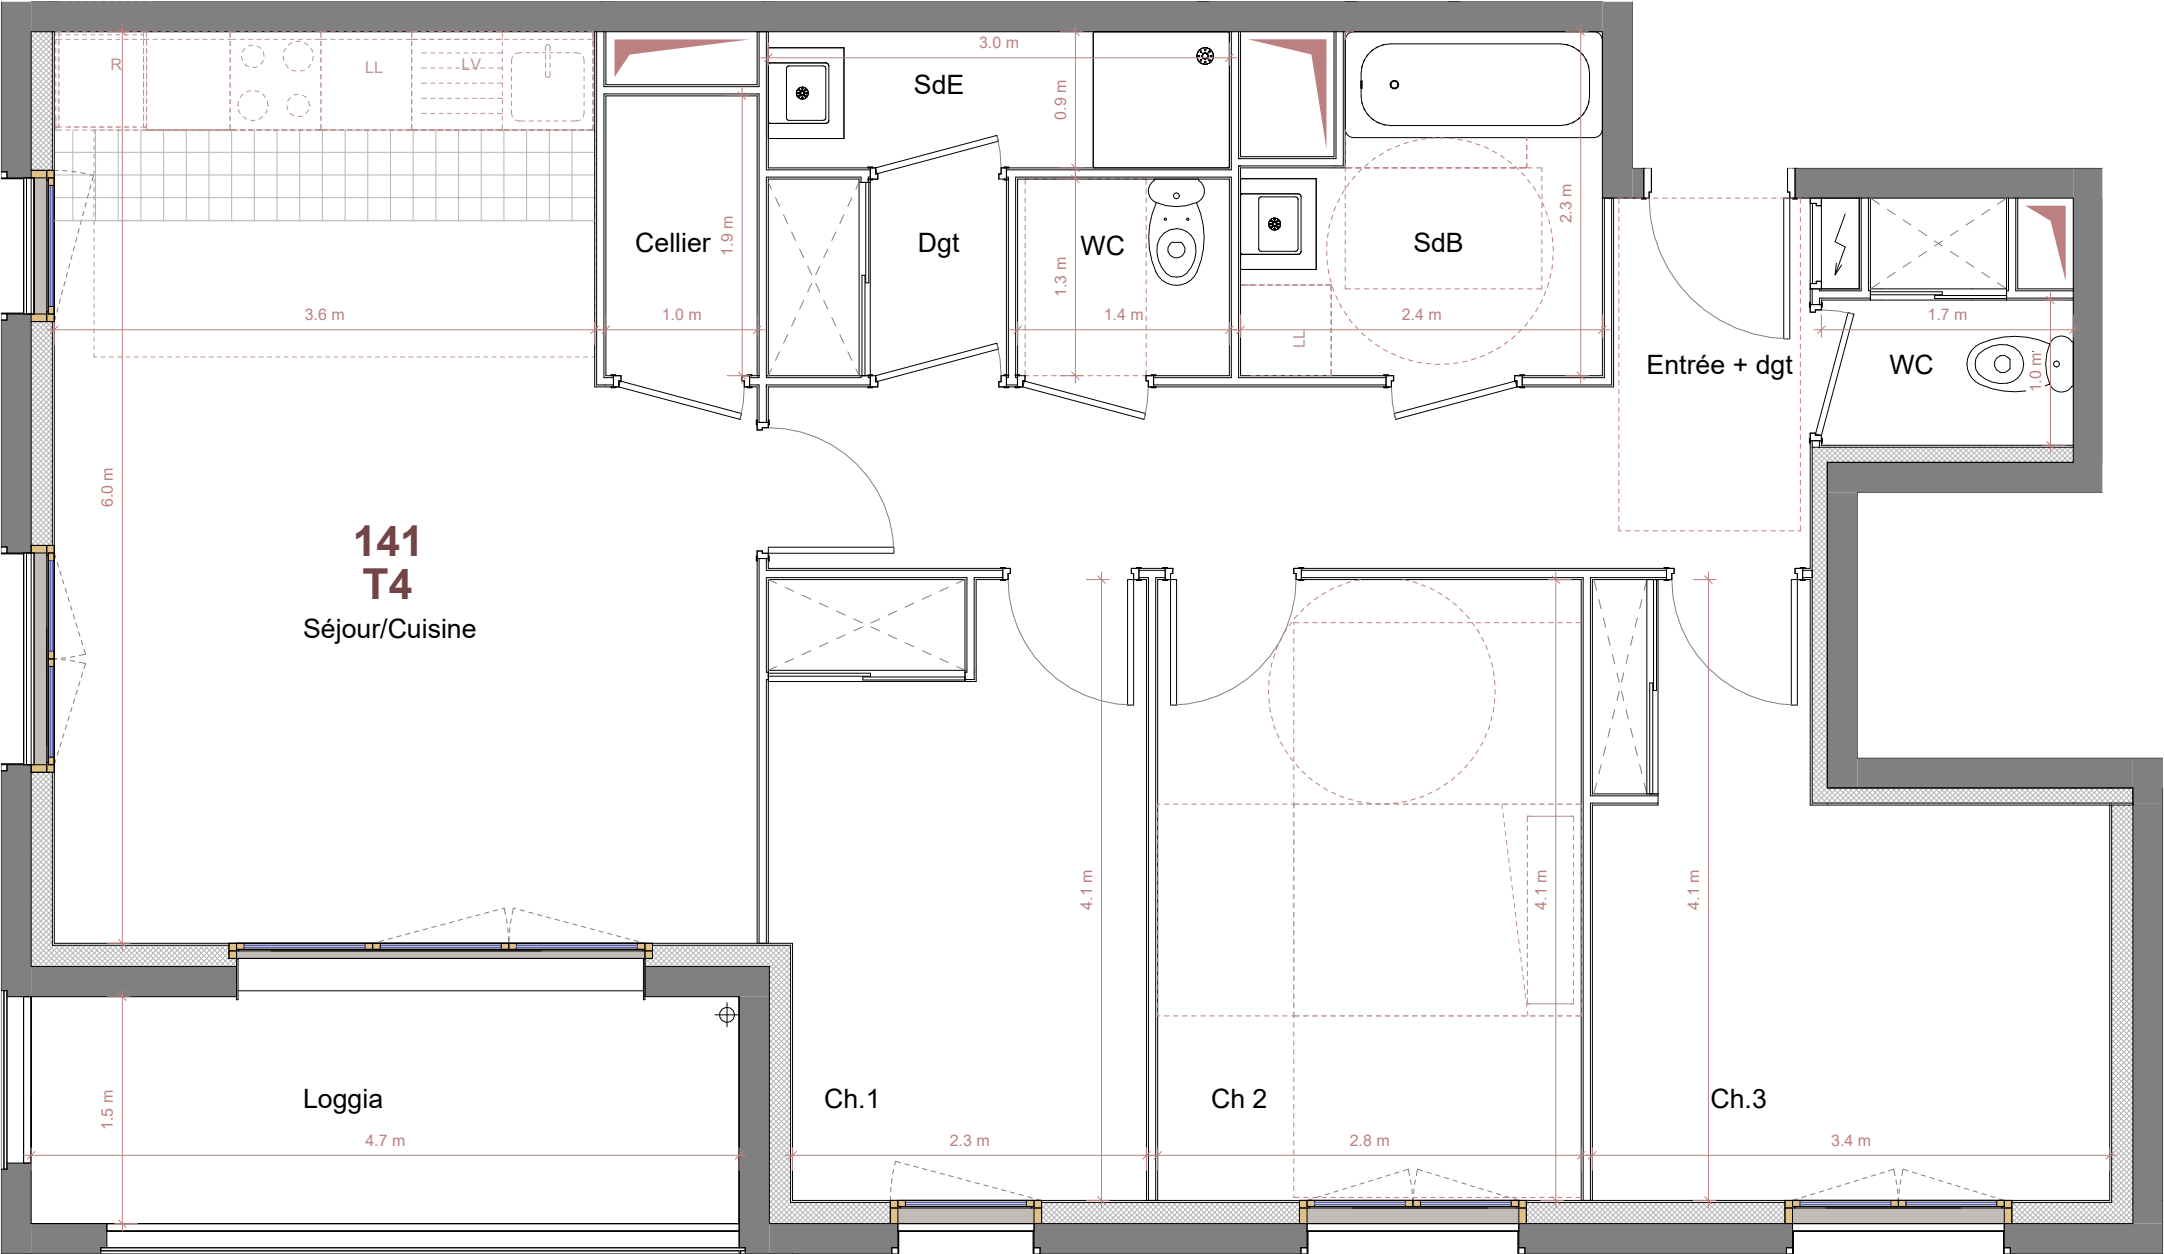

0 1 2 3

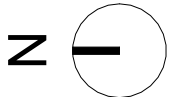

NOTA : Des modifications mineures ou des aménagements nécessaires pour des raisons d'ordre technique ou administratif pourront être apportés aux plans. Les surfaces et hauteurs indiquées sont approximatives. Les retombées, soffites, faux plafonds, canalisation, poteaux, poutres, radiateurs n'apparaissent pas systématiquement sur les plans. Les équipements ménagers ne figurent qu'à titre indicatif, seule la notice descriptive de vente précise leur fourniture. La surface des placards est incluse dans celle de la pièce. Les plantations éventuelles des jardins privatifs ne sont pas contractuelles.