



- FONTENAY SOUS BOIS -
SCCV Fontenay Rabelais
Avenue Rabelais

E1.81a

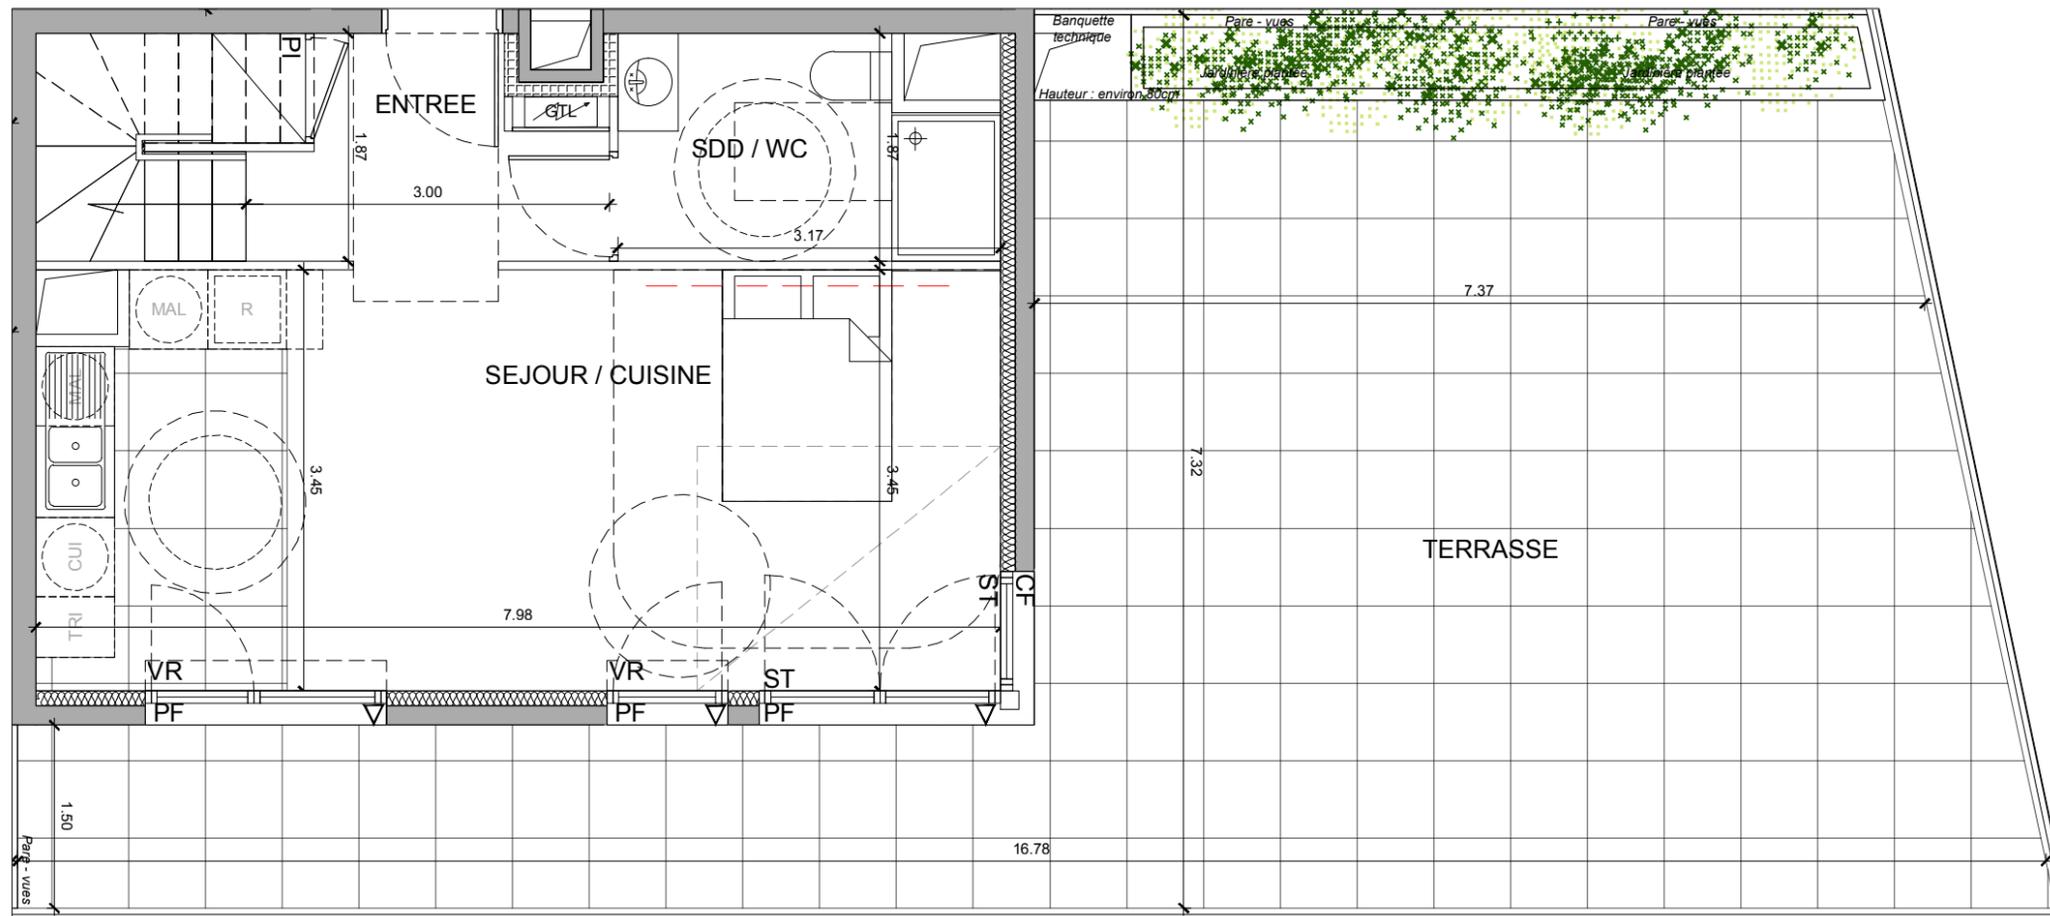

4 PIECES		
Bâtiment E	E1.81a	8 Etage
ENTREE		5.1 m ²
SEJOUR / CUISINE		27.1 m ²
SALLE DE DOUCHE / WC		5.3 m ²
SURFACE HABITABLE 1		37.5 m²
TERRASSE		63.8 m ²

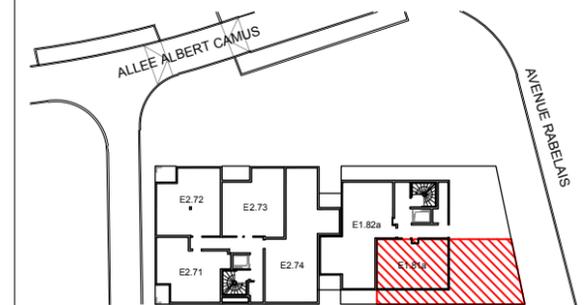

- | | |
|--|---------------------|
|  Gaine Technique | CUI Cuisson |
|  Soffites : HSP 2.20 env. | MAL Machine à laver |
| PF Porte Fenêtre | R Réfrigérateur |
| F Fenêtre | PI Placard |
|  Gaine Technique Logement | VR Volets Roulants |
| ST Store Screen | VB Volets Battants |
| CF Châssis Fixe | |



ACCES ESPACES EXTERIEURS



PLAN DE RESERVATION
JUN 2021


INDICE : A

Les surfaces, côtes, gaines, retombées, soffites et faux plafonds ainsi que l'emplacement des sanitaires ne sont pas tous figurés ou le sont à titre indicatif. Des modifications sont susceptibles d'être apportées à ce plan en fonction des impératifs administratifs, des contraintes techniques de conception et des tolérances d'exécution, tant en ce qui concerne les dimensions libres que les équipements et les réseaux divers, les appareillages sanitaires et électriques. Seuls seront fournis les équipements figurant sur le descriptif en annexe de l'acte de vente.

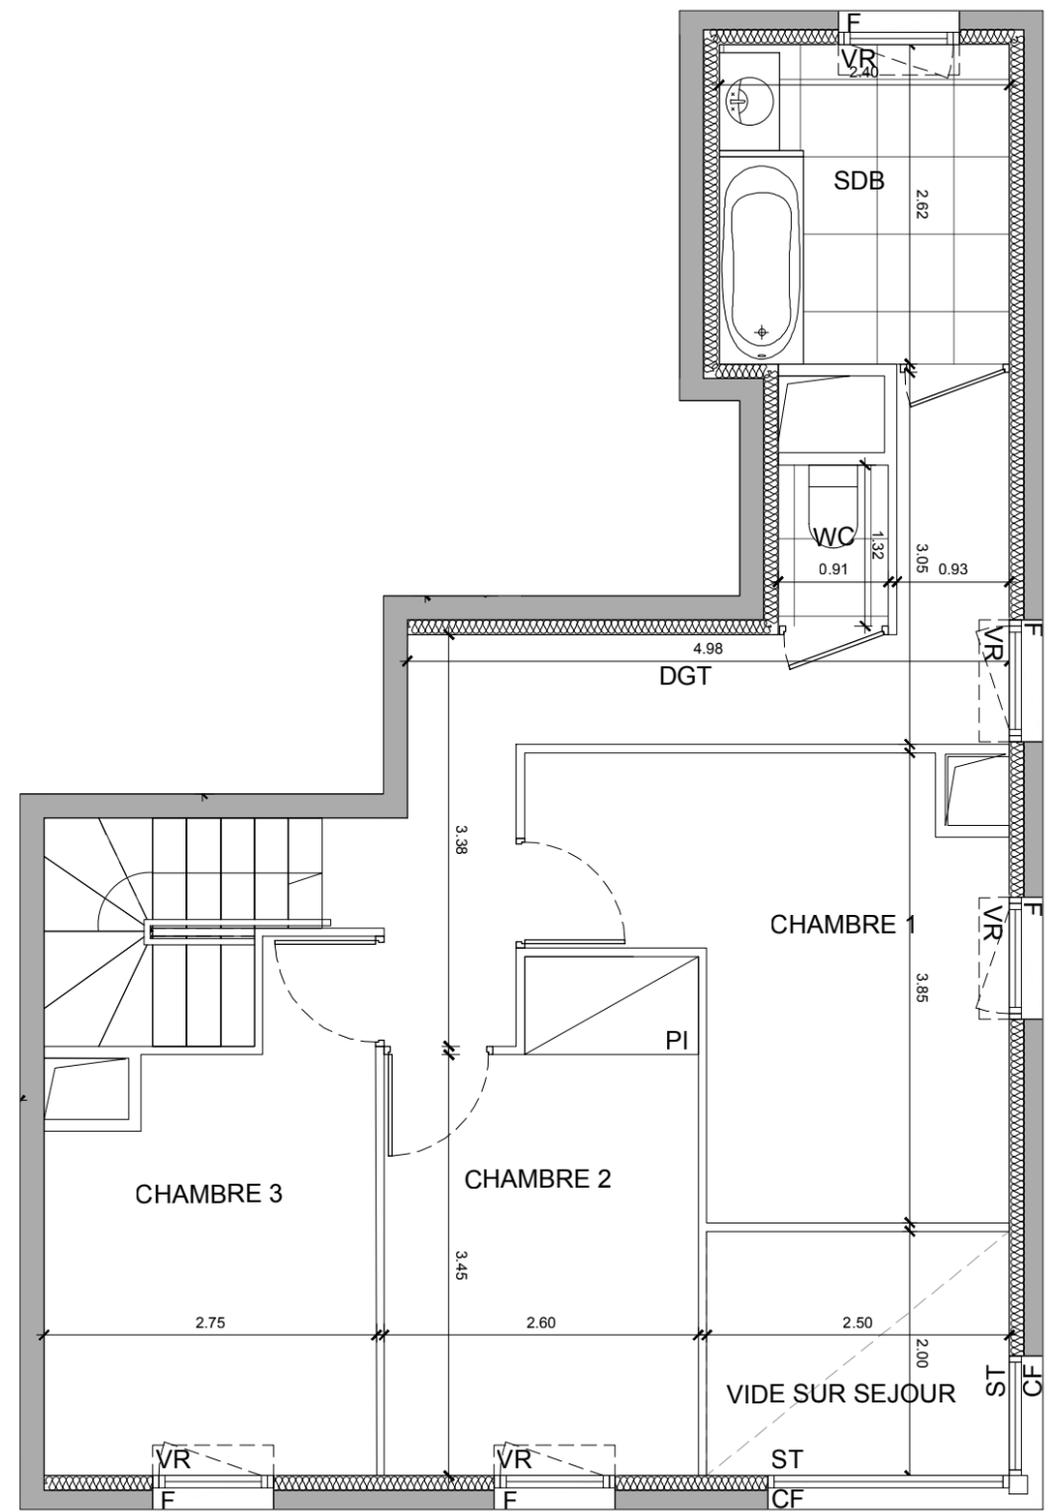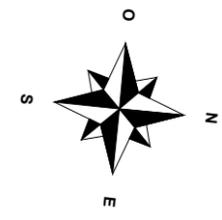


- FONTENAY SOUS BOIS -
SCCV Fontenay Rabelais
Avenue Rabelais

4 PIECES		
Bâtiment E	E1.81b	9 Etage
CHAMBRE 1		11.6 m ²
CHAMBRE 2		10.1 m ²
CHAMBRE 3		9.9 m ²
DEGAGEMENT		9.5 m ²
SALLE DE BAIN		6.3 m ²
WC		1.2 m ²
SURFACE HABITABLE 2		48.6 m²
SURFACE HABITABLE TOTALE		86.1 m²

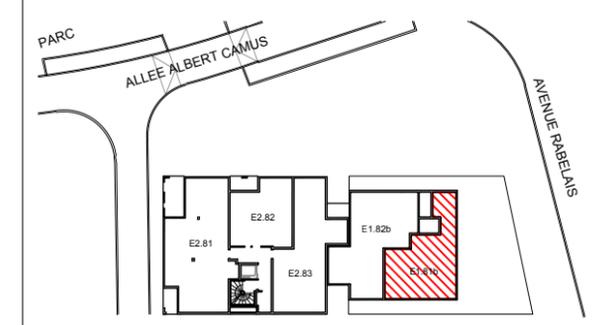

-  Gaine Technique
-  Soffites : HSP 2.20 env.
-  PF Porte Fenêtre
-  F Fenêtre
-  Gaine Technique Logement
-  ST Store Screen
-  CF Châssis Fixe
-  CUI Cuisson
-  MAL Machine à laver
-  R Réfrigérateur
-  PI Placard
-  VR Volets Roulants
-  VB Volets Battants

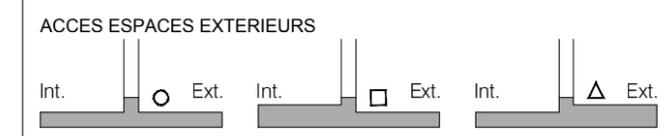

Les surfaces, côtes, gaines, retombées, soffites et faux plafonds ainsi que l'emplacement des sanitaires ne sont pas tous figurés ou le sont à titre indicatif. Des modifications sont susceptibles d'être apportées à ce plan en fonction des impératifs administratifs, des contraintes techniques de conception et des tolérances d'exécution, tant en ce qui concerne les dimensions libres que les équipements et les réseaux divers, les appareillages sanitaires et électriques. Seuls seront fournis les équipements figurant sur le descriptif en annexe de l'acte de vente.