




CLAVERIE

- CAGNES SUR MER -

Rue Louis Négo
06800 Cagnes-sur-mer

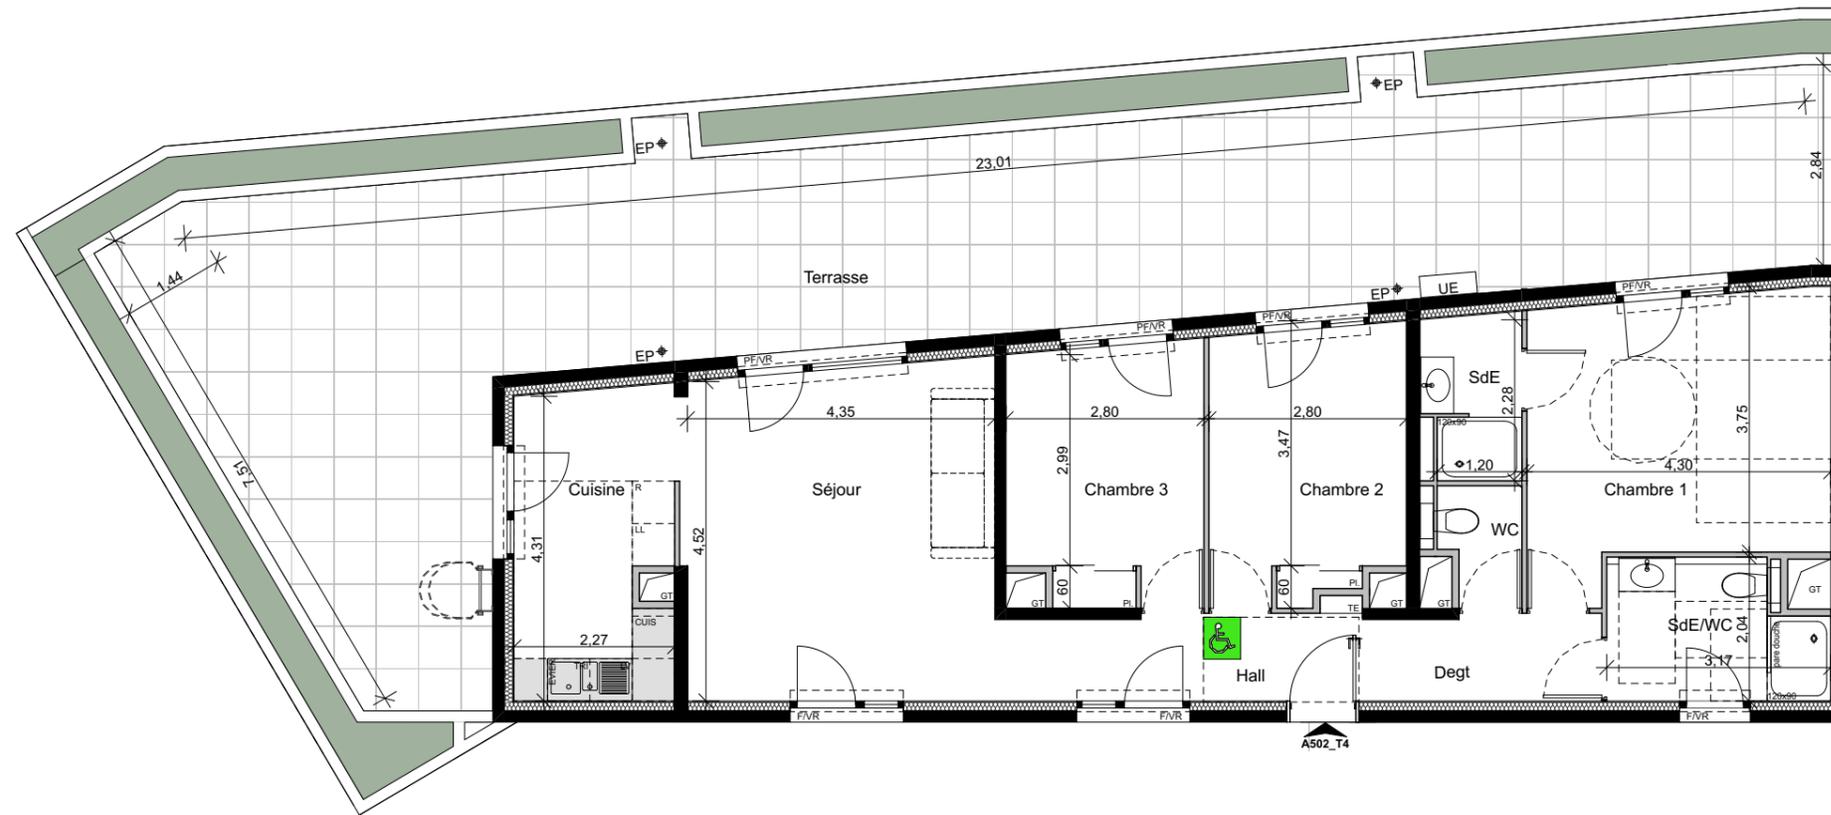


PDV ATTIQUE
4 PIECES_A502


Hall	6,27
Séjour	20,71
Cuisine	9,64
Chambre 1	16,30
Chambre 2 + placard	10,44
Chambre 3 + placard	9,94
Dégagement	4,08
SDE	3,13
SDE/WC	5,70
WC	1,82

Surface habitable totale 88,03 m²

Terrasse 82,63 m²

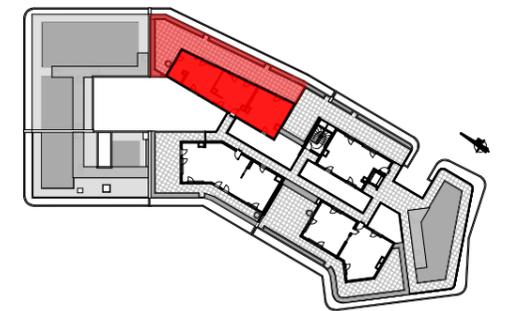

LOGEMENTS ÉVOLUTIFS PMR :
SDB équipées de bac à douche

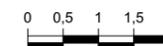

- GT Gaine Technique
- FP Faux-plafonds - Soffites
- F Fenêtre
- PF Porte fenêtre
- TE Tableau électrique
- PL Placard
- VR Volets roulants
- VB Volets battants
- BEC Ballon d'eau chaude

30/05/2025

Indice :

Les surfaces, cotes, gaines, retombées, soffites et faux plafonds ainsi que l'emplacement des sanitaires ne sont pas tous figurés ou le sont à titre indicatif. Des modifications sont susceptibles d'être apportées à ce plan en fonction des impératifs administratifs, des contraintes techniques de conception et des tolérances d'exécution, tant en ce qui concerne les dimensions libres que les équipements et les réseaux divers, les appareillages sanitaires et électriques. Seuls seront fournis les équipements figurant sur le descriptif en annexe de l'acte de vente.



CLAVERIE

- CAGNES SUR MER -



Rue Louis Négro
06800 Cagnes-sur-mer

PDV ATTIQUE
4 PIECES_A502

Hall	6,27
Séjour	20,71
Cuisine	9,64
Chambre 1	16,30
Chambre 2 + placard	10,44
Chambre 3 + placard	9,94
Dégagement	4,08
SdE	3,13
SdE/WC	5,70
WC	1,82

Surface habitable totale 88,03 m²

Terrasse 82,63 m²

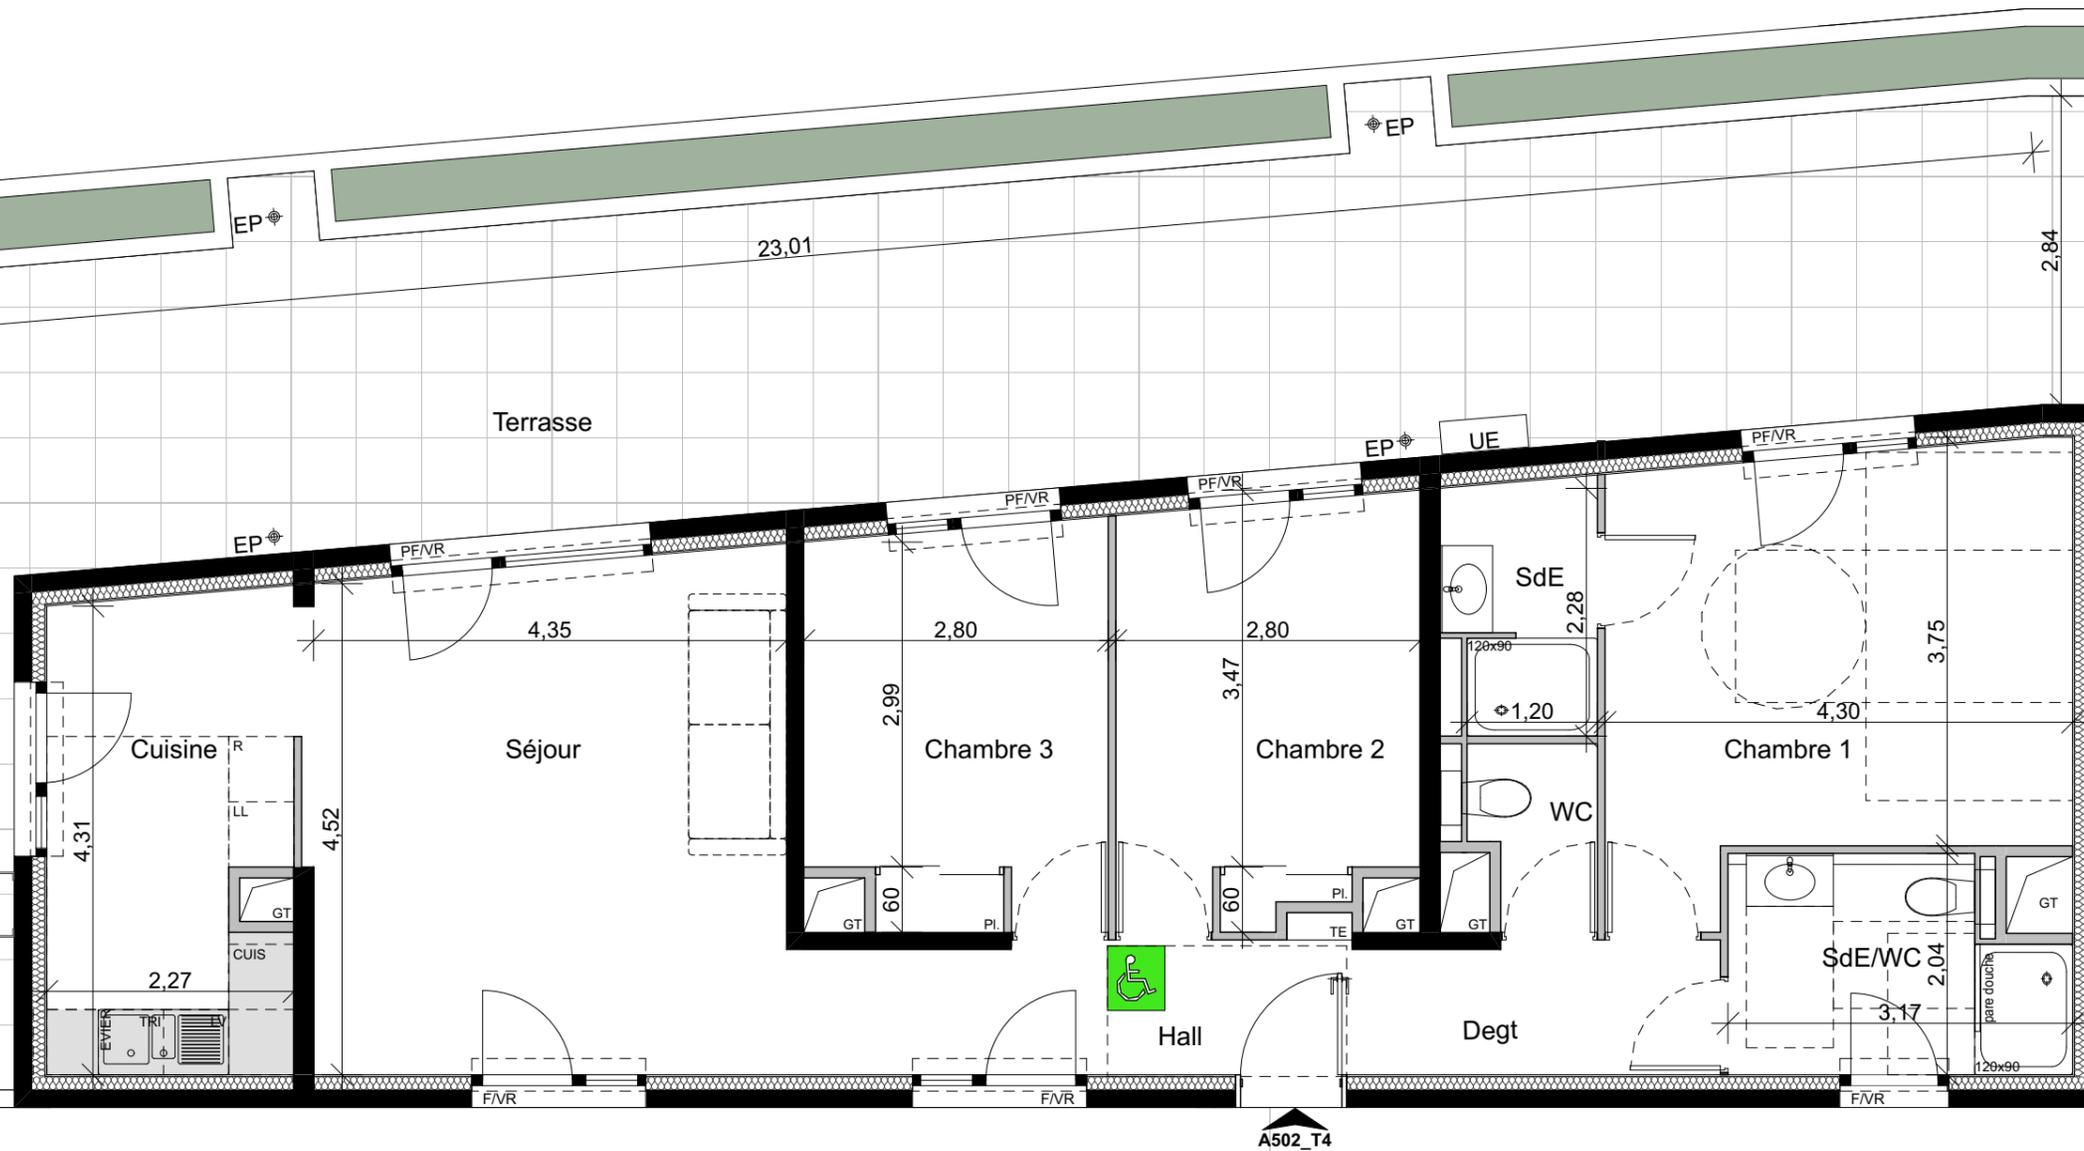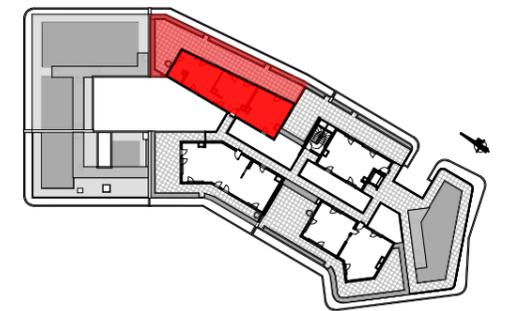

LOGEMENTS ÉVOLUTIFS PMR :
SDB équipées de bac à douche



- GT Gaine Technique
- FP Faux-plafonds - Soffites
- F Fenêtre
- PF Porte fenêtre
- TE Tableau électrique
- PL Placard
- VR Volets roulants
- VB Volets battants
- BEC Ballon d'eau chaude

30/05/2025

Indice :

Les surfaces, cotes, gaines, retombées, soffites et faux plafonds ainsi que l'emplacement des sanitaires ne sont pas tous figurés ou le sont à titre indicatif. Des modifications sont susceptibles d'être apportées à ce plan en fonction des impératifs administratifs, des contraintes techniques de conception et des tolérances d'exécution, tant en ce qui concerne les dimensions libres que les équipements et les réseaux divers, les appareillages sanitaires et électriques. Seuls seront fournis les équipements figurant sur le descriptif en annexe de l'acte de vente.