



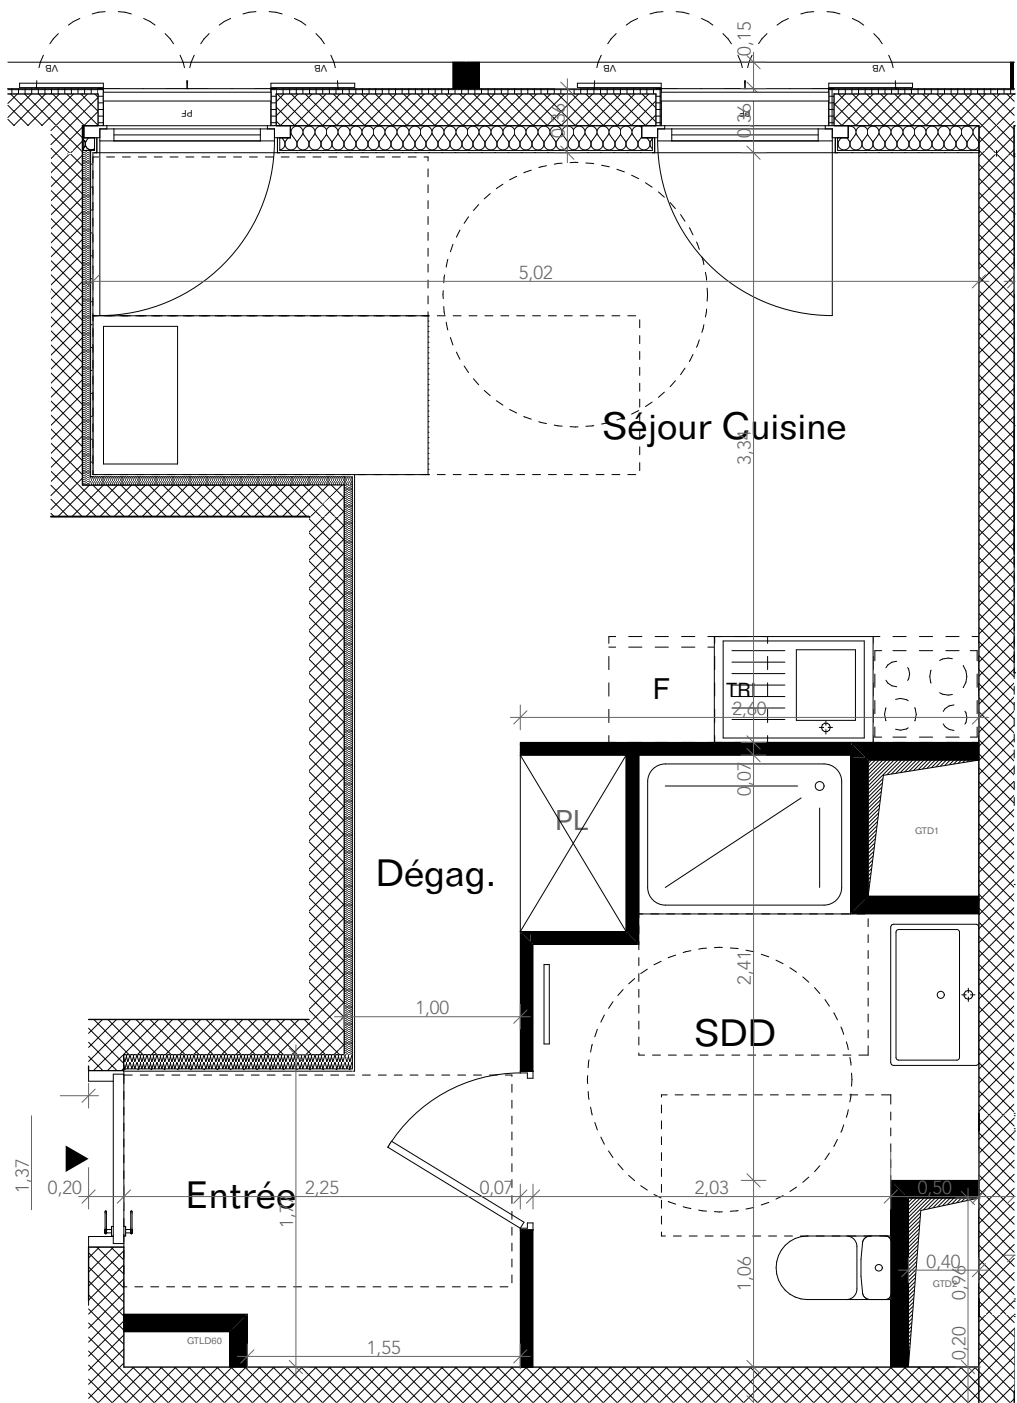

Starlette 2 - Le Cœur du Rhin

ZAC DEUX RIVES - ILOT ST2
ROUTE DU PETIT RHIN
67000 STRASBOURG

D60 - 1 Pièce - Cage D - R+6	
Dégag.	4,02
Entrée	1,89
SDD	6,94
Séjour Cuisine	14,53
Surface habitable totale	27,38 m²

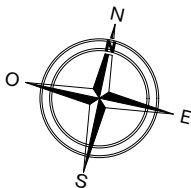

	Faux-plafond	PI	Placard
	Gain technique	LL	Lave linge
	Espace PMR	LV	Lave vaisselle
	Retombée de poutre	F	Refrigerateur
		TBI	Tri selectif
		GT	Gain technique
		GTL	Gain technique logement
		PF	Porte fenetre
		VB	Volet battant

17/09/2025

INDICE J

OFFICE Kersten Geers David Van Severen



Les surfaces, côtes, gaines, retombées, soffites et faux plafonds ainsi que l'emplacement des sanitaires ne sont pas tous figurés ou le sont à titre indicatif. Des modifications sont susceptibles d'être apportées à ce plan en fonction des impératifs administratifs, des contraintes techniques de conception et des tolérances d'exécution, tant en ce qui concerne les dimensions libres que les équipements et les réseaux divers, les appareillages sanitaires et électriques. Seuls seront fournis les équipements figurant sur le descriptif en annexe de l'acte de vente.