
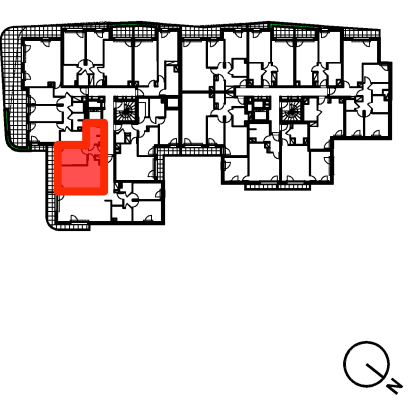


LE DOMAINE DES
PRUNAIS

LE DOMAINE DES PRUNAIS

94350 - VILLIERS-SUR-MARNE

R+2	Bât : A2	Type : 2P	N° 203
Entrée		4.60 m²	
Séjour / Cuisine		25.36 m²	
Chambre		11.57 m²	
Salle d'eau		6.57 m²	
<u>SURFACE HABITABLE</u>		48.10 m²	
Terrasse		7.48 m²	

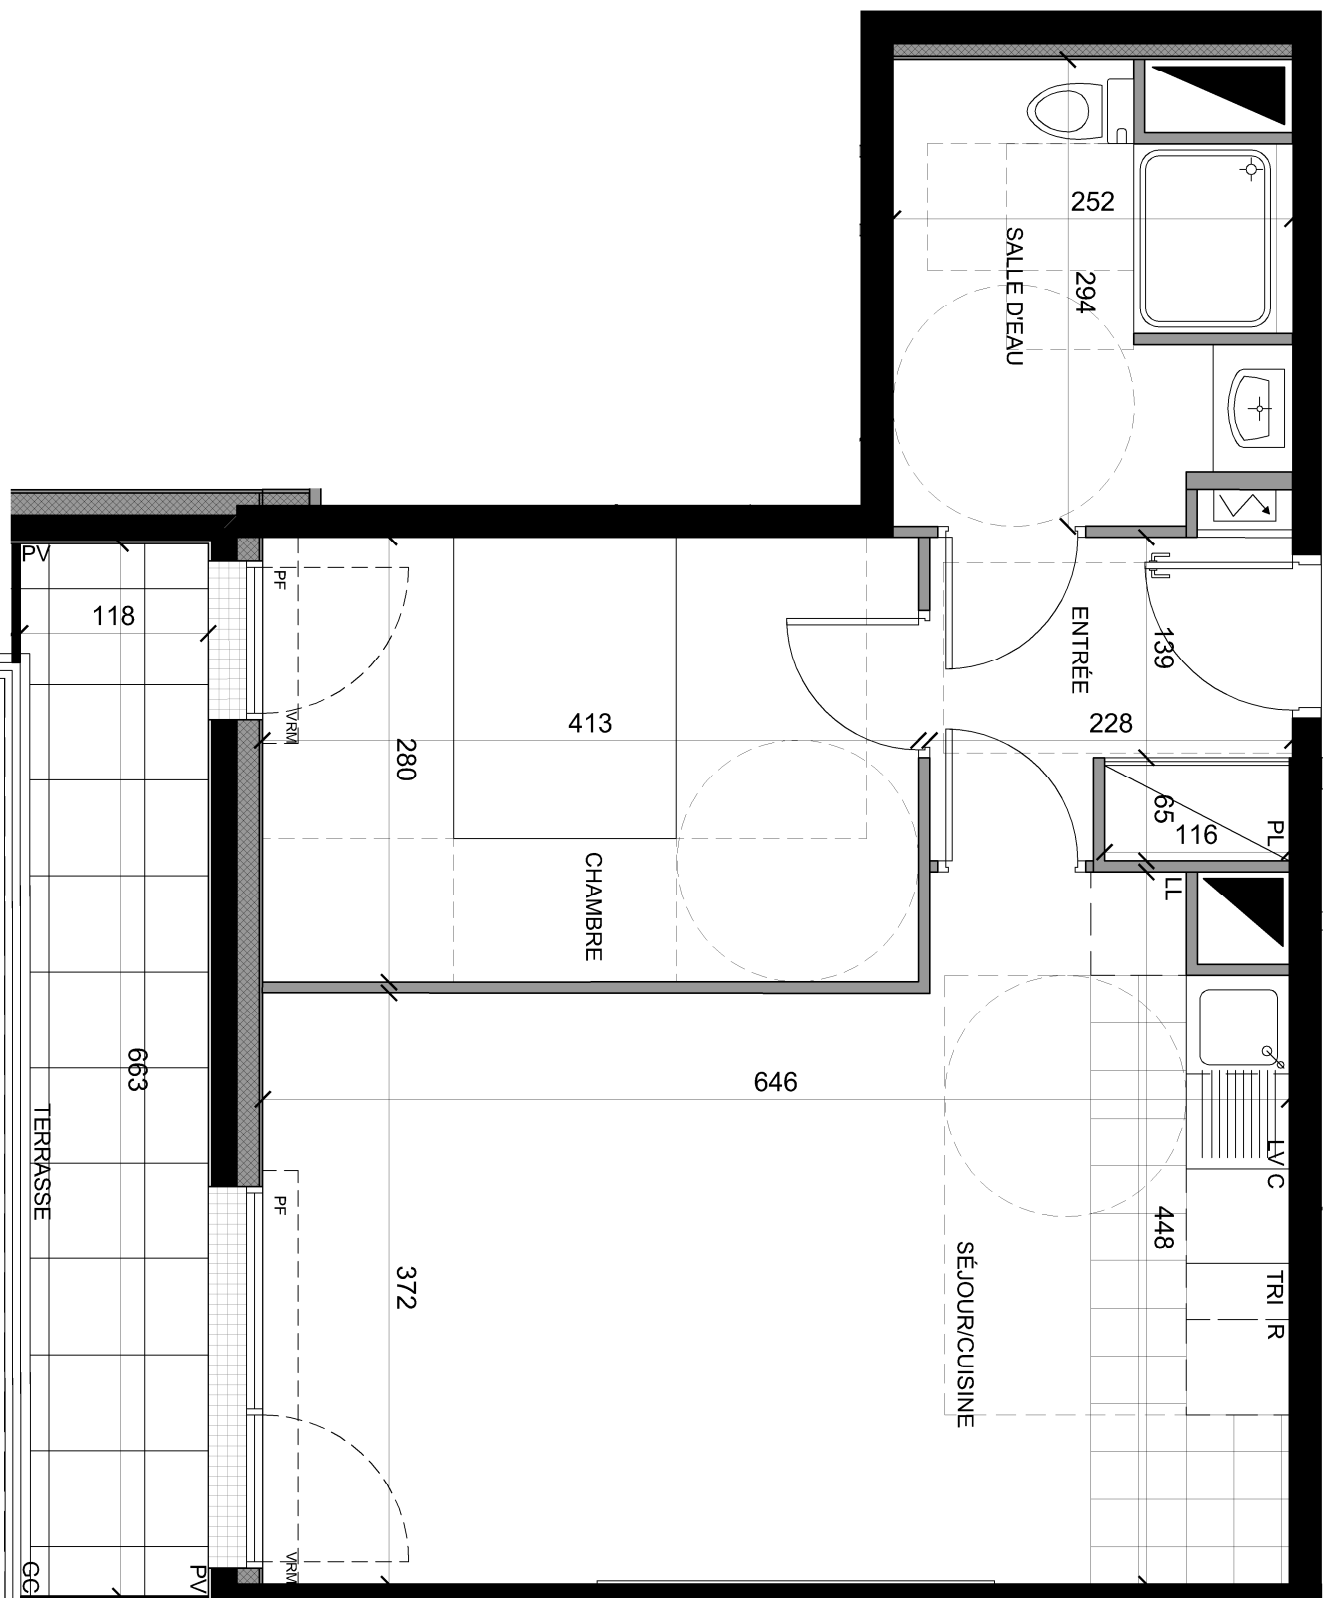

Les surfaces, côtes, gaines, retombées, soffites et laux plafond, ainsi que l'emplacement des sanitaires, ne pour pas tous figurés ou le sont à titre indicatif. Des modifications sont susceptibles d'être apportées à ce plan en fonction des impératifs administratifs, des contraintes techniques de conception et des tolérances d'exécution, tant en ce qui concerne les dimensions libres que les équipements et les réseaux divers, les appareils sanitaires et électrique. seuls seront fournis les équipement figurant sur le descriptif en annexe de l'acte de vente.