



Bâtiment A - A73 (T4) - R+7

Entrée	6 m ²
Séjour/Cuisine	27.7 m ²
Chambre.1	10.2 m ²
Chambre.2	9.6 m ²
Chambre.3	12.5 m ²
Dégagement	3.8 m ²
SdB	5.5 m ²
SdE	3 m ²
Wc	1.3 m ²
SURFACE HABITABLE	79.6 m²
Terrasse	38.7 m²
SURFACE ANNEXE TOTALE	38.7 m²

- RE : Réseau
- TE : tableau électrique
- LV : lave-vaisselle
- LL : linge
- R : réfrigérateur
- Tr : trébuchet
- UC : Unité de chauffage
- DF : cuisine à la française
- PF : poêle-électrique
- F : fenêtrage
- WV : volet roulant
- gaine technique
- luxe-plafonds/soffite

PLAN DE RESERVATION Indice 0 13.03.2025

PietriArchitectes

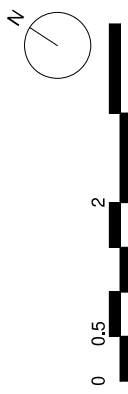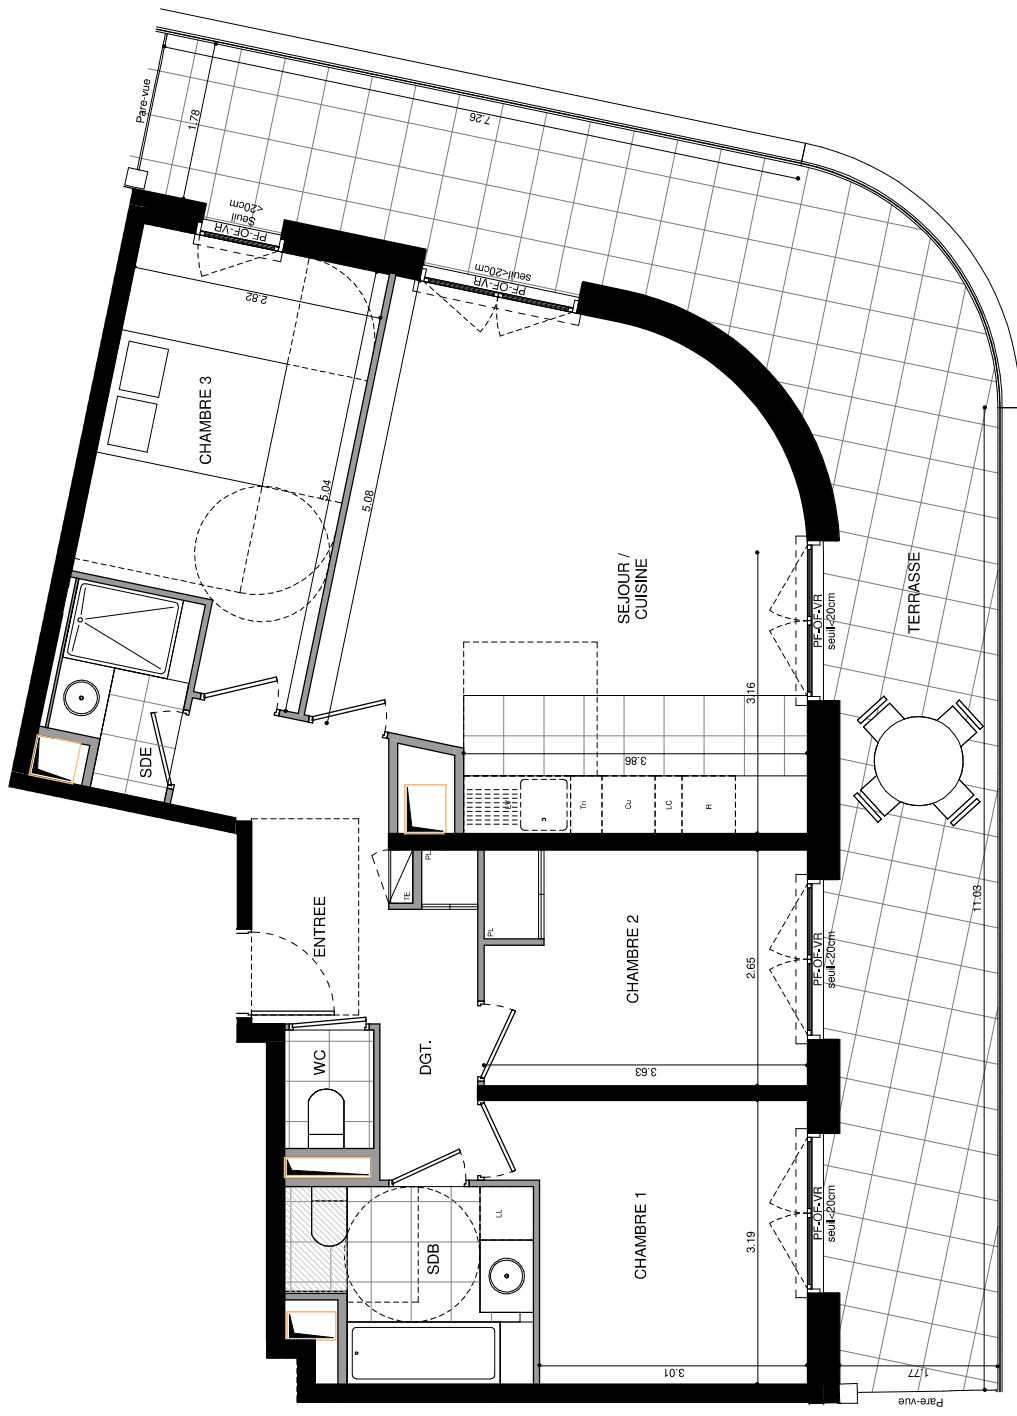

NOTA :
Les surfaces, cotes, gaines, rebotées, soffites et faux-plafond ainsi que l'emplacement des sanitaires ne sont pas tous figurés ou le sont à titre indicatif. Des modifications sont susceptibles d'être apportées à ce plan en fonction des impératifs administratifs, des contraintes techniques de conception et de tolérances d'exécution, tant en ce qui concerne les dimensions libres que les équipements et réseaux divers, les appareils sanitaires et électriques. Seuls seront fournis les équipements figurants sur le descriptif en annexe de vente.