



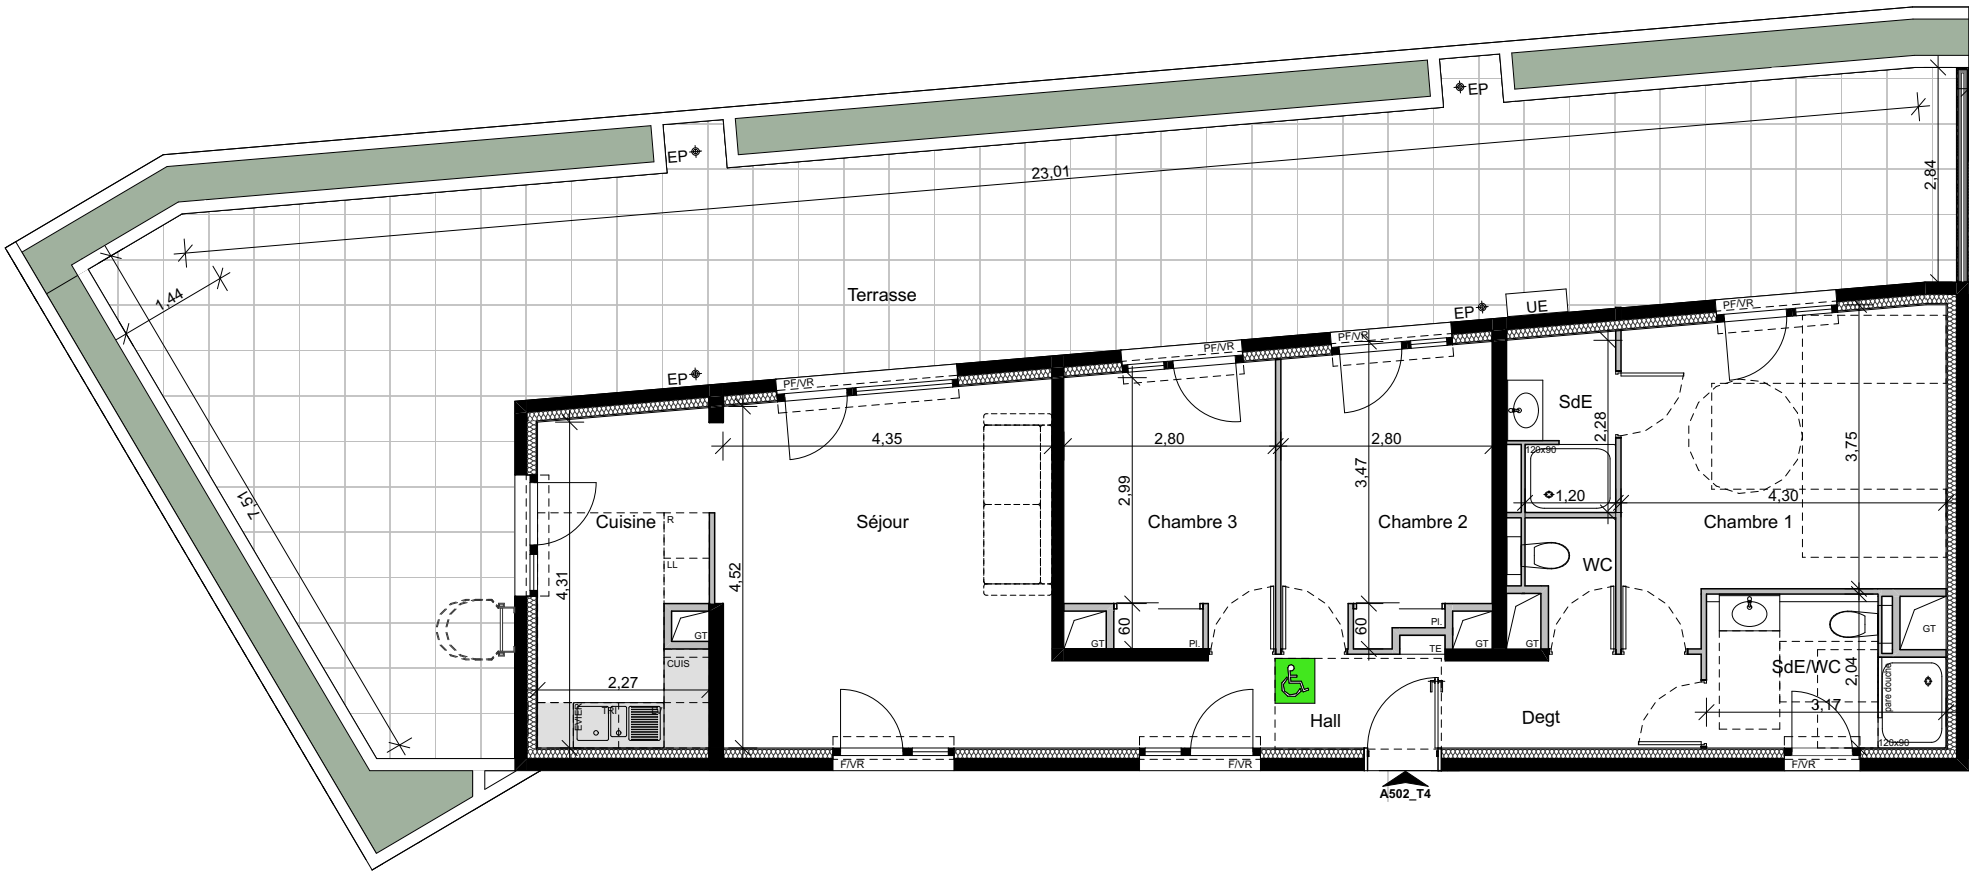

LOGEMENTS ÉVOLUTIFS PMR :
SDB équipées de bac à douche

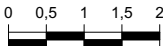

Les surfaces, cotes, gaines, retombées, soffites et faux plafonds ainsi que l'emplacement des sanitaires ne sont pas tous figurés ou le sont à titre indicatif. Des modifications sont susceptibles d'être apportées à ce plan en fonction des impératifs administratifs, des contraintes techniques de conception et des tolérances d'exécution, tant en ce qui concerne les dimensions libres que les équipements et les réseaux divers, les appareillages sanitaires et électriques. Seuls seront fournis les équipements figurant sur le descriptif en annexe de l'acte de vente.


ILOT CLAVERIE

- CAGNES SUR MER -

Rue Louis Négro
06800 Cagnes-sur-mer

PDV ATTIQUE 4 PIECES_A502

Hall	6,27
Séjour	20,71
Cuisine	9,64
Chambre 1	16,30
Chambre 2 + placard	10,44
Chambre 3 + placard	9,94
Dégagement	4,08
SDE	3,13
SDE/WC	5,70
WC	1,82
Surface habitable totale	88,03 m²
Terrasse	82,63 m²

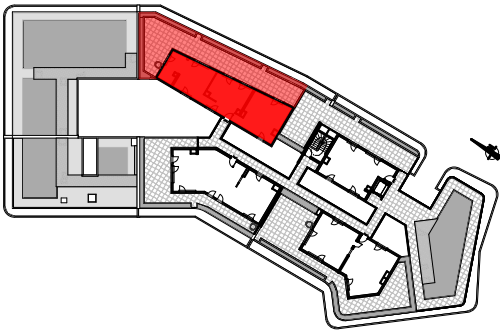

- GT

Gaine Technique

Faux-plafonds - Soffites

Faux-plafonds - Soffites

F

Fenêtre

PF

Porte fenêtre

Tableau électrique

Tableau électrique
- PL

Placard

VR

Volets roulants

VB

Volets battants

BEC

Ballon d'eau chaude

18/09/2025

Indice : A



ILOT CLAVERIE

- CAGNES SUR MER -


Rue Louis Négro
06800 Cagnes-sur-mer

PDV ATTIQUE 4 PIECES_A502

Hall	6,27
Séjour	20,71
Cuisine	9,64
Chambre 1	16,30
Chambre 2 + placard	10,44
Chambre 3 + placard	9,94
Dégagement	4,08
SDE	3,13
SDE/WC	5,70
WC	1,82

Surface habitable totale88,03 m²

Terrasse82,63 m²

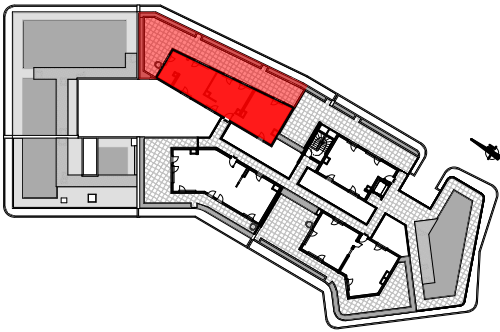

- GT

Faux-plafonds - Soffites

F

PF

Tableau électrique

PL

VR

VB

BEC

Placard

Volets roulants

Volets battants

Ballon d'eau chaude

18/09/2025

Indice : A

Les surfaces, cotes, gaines, retombées, soffites et faux plafonds ainsi que l'emplacement des sanitaires ne sont pas tous figurés ou le sont à titre indicatif. Des modifications sont susceptibles d'être apportées à ce plan en fonction des impératifs administratifs, des contraintes techniques de conception et des tolérances d'exécution, tant en ce qui concerne les dimensions libres que les équipements et les réseaux divers, les appareillages sanitaires et électriques. Seuls seront fournis les équipements figurant sur le descriptif en annexe de l'acte de vente.