
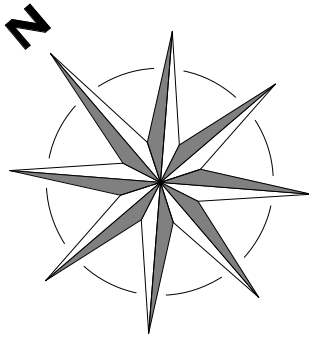


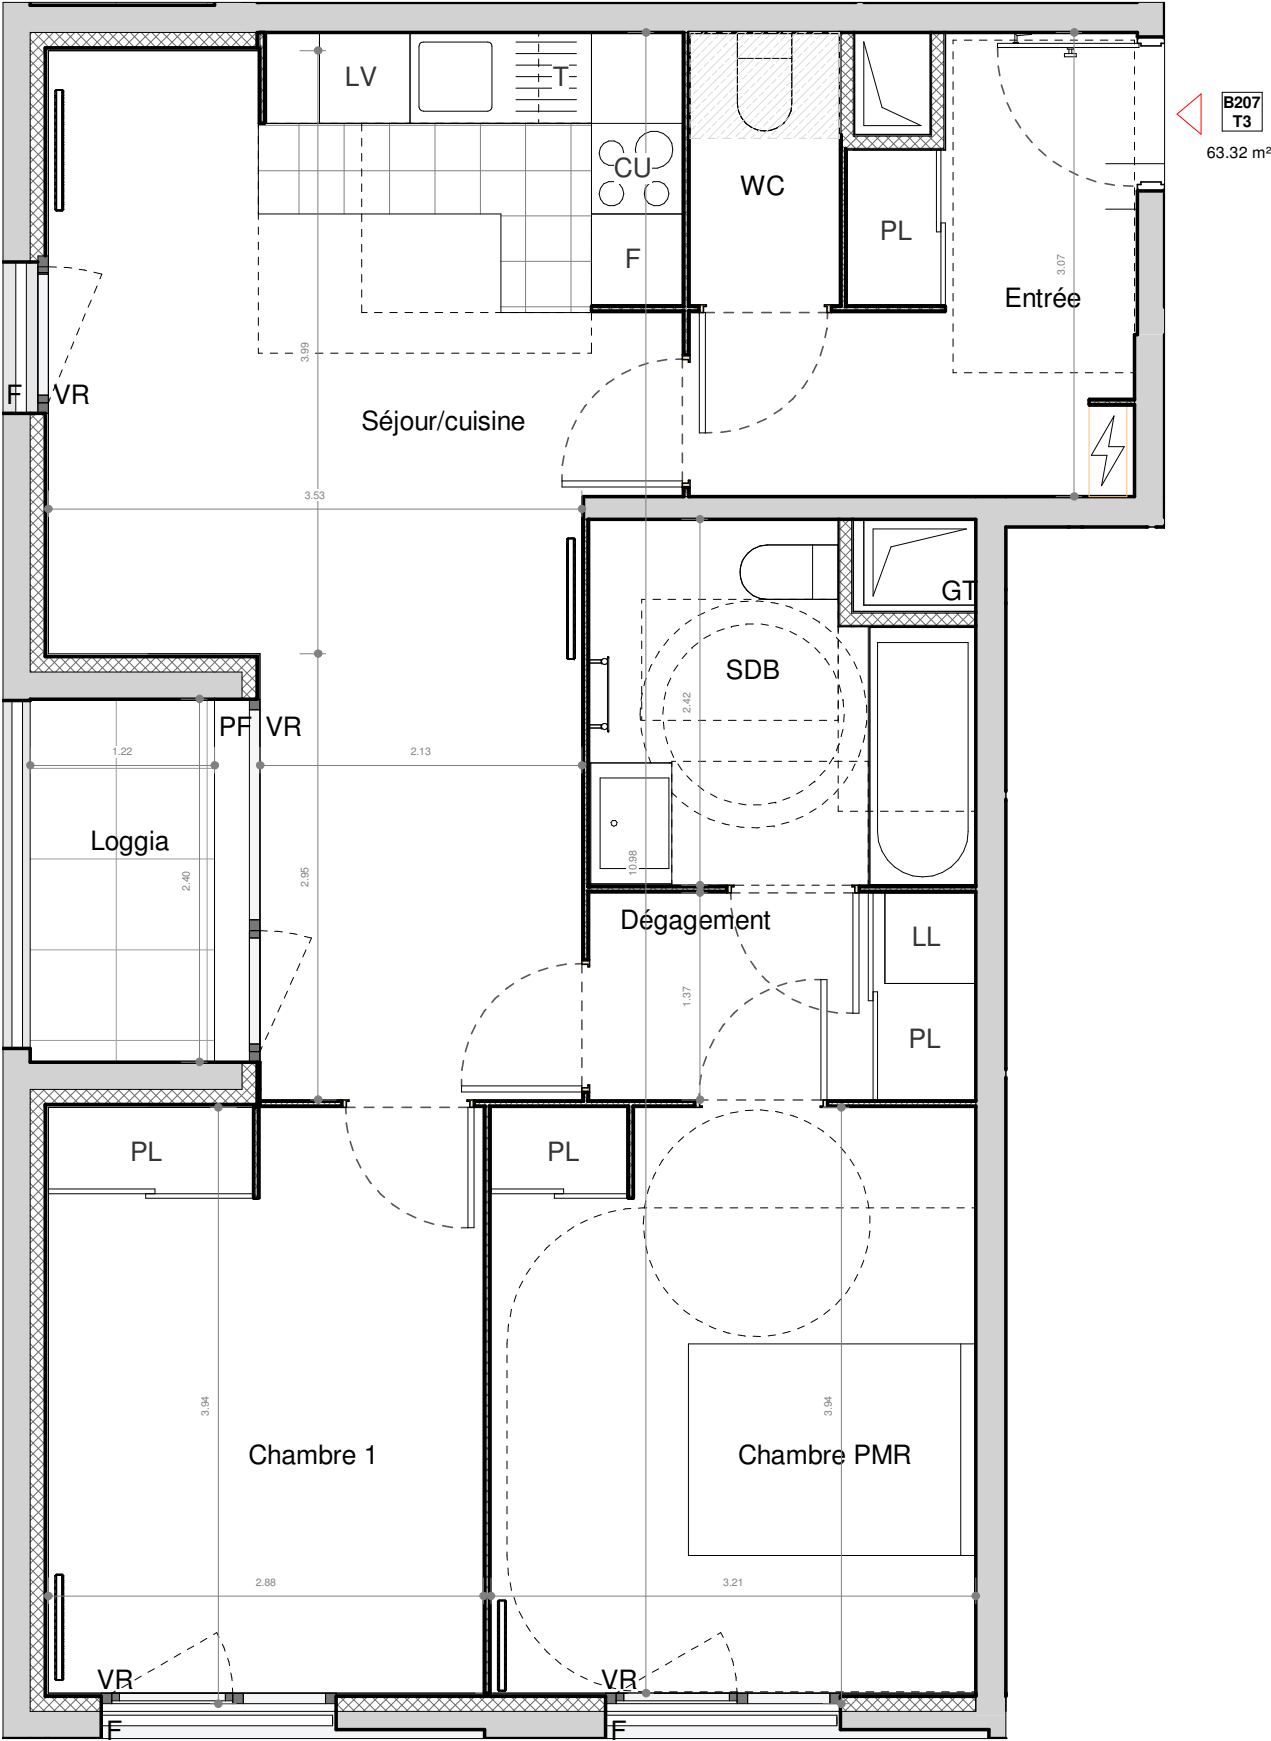


- SUCY EN BRIE -

Place du marché / Rue Maurice Berteaux

3 PIECES - Bâtiment E

Appartement B207 - 2ème étage

Pièce(s)	Surface
Séjour/cuisine	22.59 m²
Chambre PMR	12.39 m²
Chambre 1	11.12 m²
Entrée	6.40 m²
SDB	5.54 m²
Dégagement	3.50 m²
WC	1.78 m²
SURFACE HABITABLE TOTALE	63.32 m²
Espace(s) extérieur(s) privatif(s)	
Loggia	2.93 m²

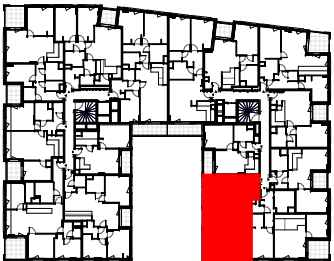

- F

Fenêtre

PF

Porte fenêtre

VR

Volets roulants

BEC

Ballon d'Eau Chaude



Tableau électrique



Gaine technique



Soffites HSP 2.20m env.
- LV

Lave-vaisselle

LL

Lave-linge

F

Réfrigérateur

T

Module de tri

CU

Bloc Cuisson

PL

Placard

30.10.2025

INDICE :

Ech :

Les surfaces, côtes, gaines, retombées, soffites et faux-plafonds ainsi que l'emplacement des sanitaires ne sont pas tous figurés ou le sont à titre indicatif. Des modifications sont susceptibles d'être apportées à ce plan en fonction des impératifs administratifs, des contraintes techniques de conception et des tolérances d'exécution, tant en ce qui concerne les dimensions libres que les équipements et les réseaux divers, les appareillages sanitaires et électriques. Seuls seront fournis les équipements figurant sur le descriptif en annexe du acte de vente.