


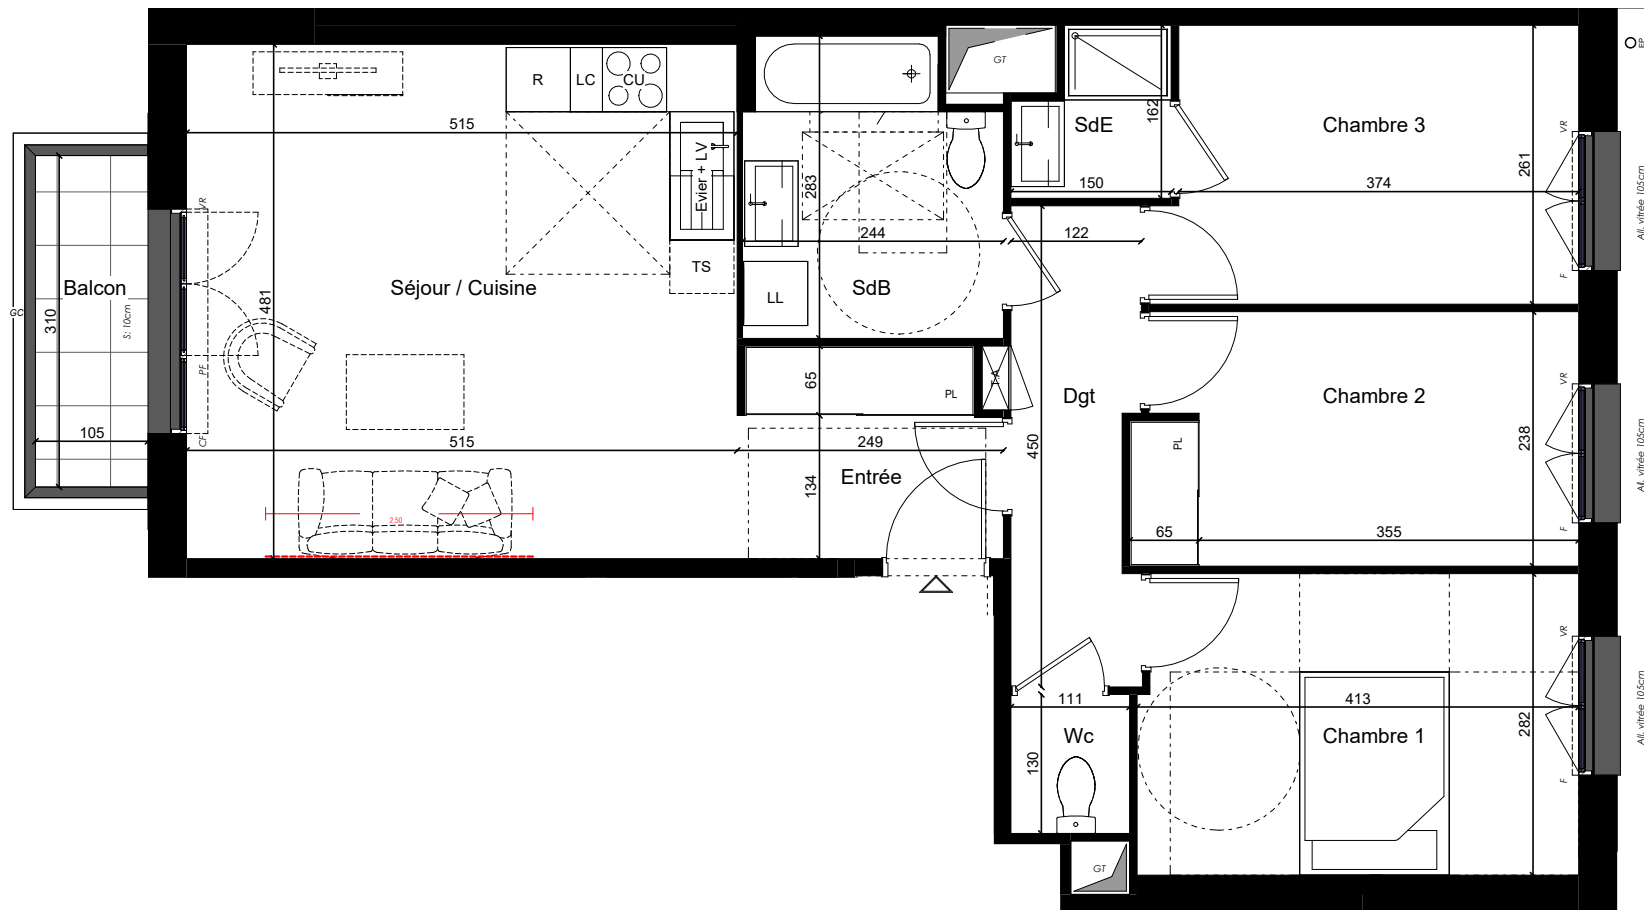

**THIAIS**

155-163, Avenue de Fontainebleau, 94320


**4 Pièces**

Cage 4 R+6 **462**


|                  |          |
|------------------|----------|
| Entrée           | 4.68 m²  |
| Séjour / Cuisine | 24.82 m² |
| Chambre 1        | 11.52 m² |
| Chambre 2        | 9.78 m²  |
| Chambre 3        | 10.02 m² |
| Dgt              | 5.23 m²  |
| SdB              | 6.39 m²  |
| SdE              | 2.08 m²  |
| Wc               | 1.44 m²  |

**SURFACE HABITABLE TOTALE 75.96 m²**

Balcon 3.25 m²

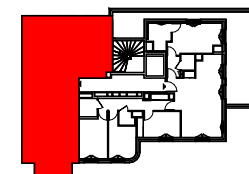

CAGE

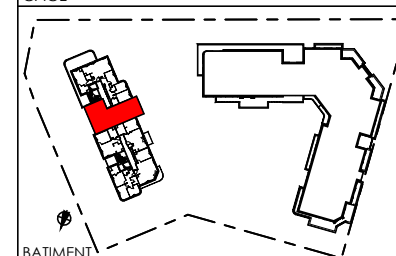

BATIMENT

|                  |                    |                   |          |                 |                   |                            |                |                          |                    |                 |
|------------------|--------------------|-------------------|----------|-----------------|-------------------|----------------------------|----------------|--------------------------|--------------------|-----------------|
| F Fenêtre        | CF Chassis fixe    | AL Allège (45 cm) | S Seuil  | CU Cuisson      | LV Lave vaisselle | TS Espace tri des déchets  | GC Garde Corps | EP Descente eau pluviale | Soffites           | Gaine Technique |
| PF Porte Fenêtre | VR Volets roulants | ALV Allège vitré  | O Oculus | R Réfrigérateur | LL Lave linge     | LC Linéaire complémentaire | PV Pare-vue    | PL Placard               | Tableau électrique |                 |

Les cotes, gaines, retombées, soffites et faux-plafond ainsi que l'emplacement des sanitaires ne sont pas tous figurés ou le sont à titre indicatif. Des modifications sont susceptibles d'être apportées à ce plan en fonction des impératifs administratifs, des contraintes techniques et des tolérances d'exécution, tant en ce qui concerne les dimensions libres que les équipements et les réseaux divers, les appareillages sanitaires et électriques. Seuls seront fournis les équipements figurant sur le descriptif en annexe de l'acte de vente. Les radiateurs ainsi que les sèche serviettes ne sont pas représentés.

Les hauteurs de seuils sont approximatives et indiquées sur le plan à titre informatif. Elles ne dépasseront pas hauteurs de 15cm et 20cm respectivement pour les loggias et les terrasses.

Les surfaces et les hauteurs sous plafond indiquées sont approximatives. Les emplacements dévolus aux équipements ménagers et à ceux liés au lavage du linge sont représentés en correspondance avec les différents raccordements nécessaires en électricité et en eau ; aucun de ces éléments n'est fourni. La forme des jardins (pente et talus) n'est pas figurée ou l'est à titre indicatif : l'emplacement des arbres, arbustes et plantations éventuelles n'est pas contractuel.

Les surfaces de placards sont incluses dans la pièce. Des équipements techniques peuvent être implanter dans les jardins.

24/06/2025

INDICE: 0