



LE DOMAINE DES PRUNAIS

94350 - VILLIERS-SUR-MARNE

R+1	Bât : A1	Type : 2P	N° 106
Entrée			
Séjour / Cuisine			5.04 m²
Chambre			18.69 m²
Salle d'eau			13.76 m²
Salle d'eau			5.53 m²
SURFACE HABITABLE			43.02 m²
Terrasse			6.08 m²

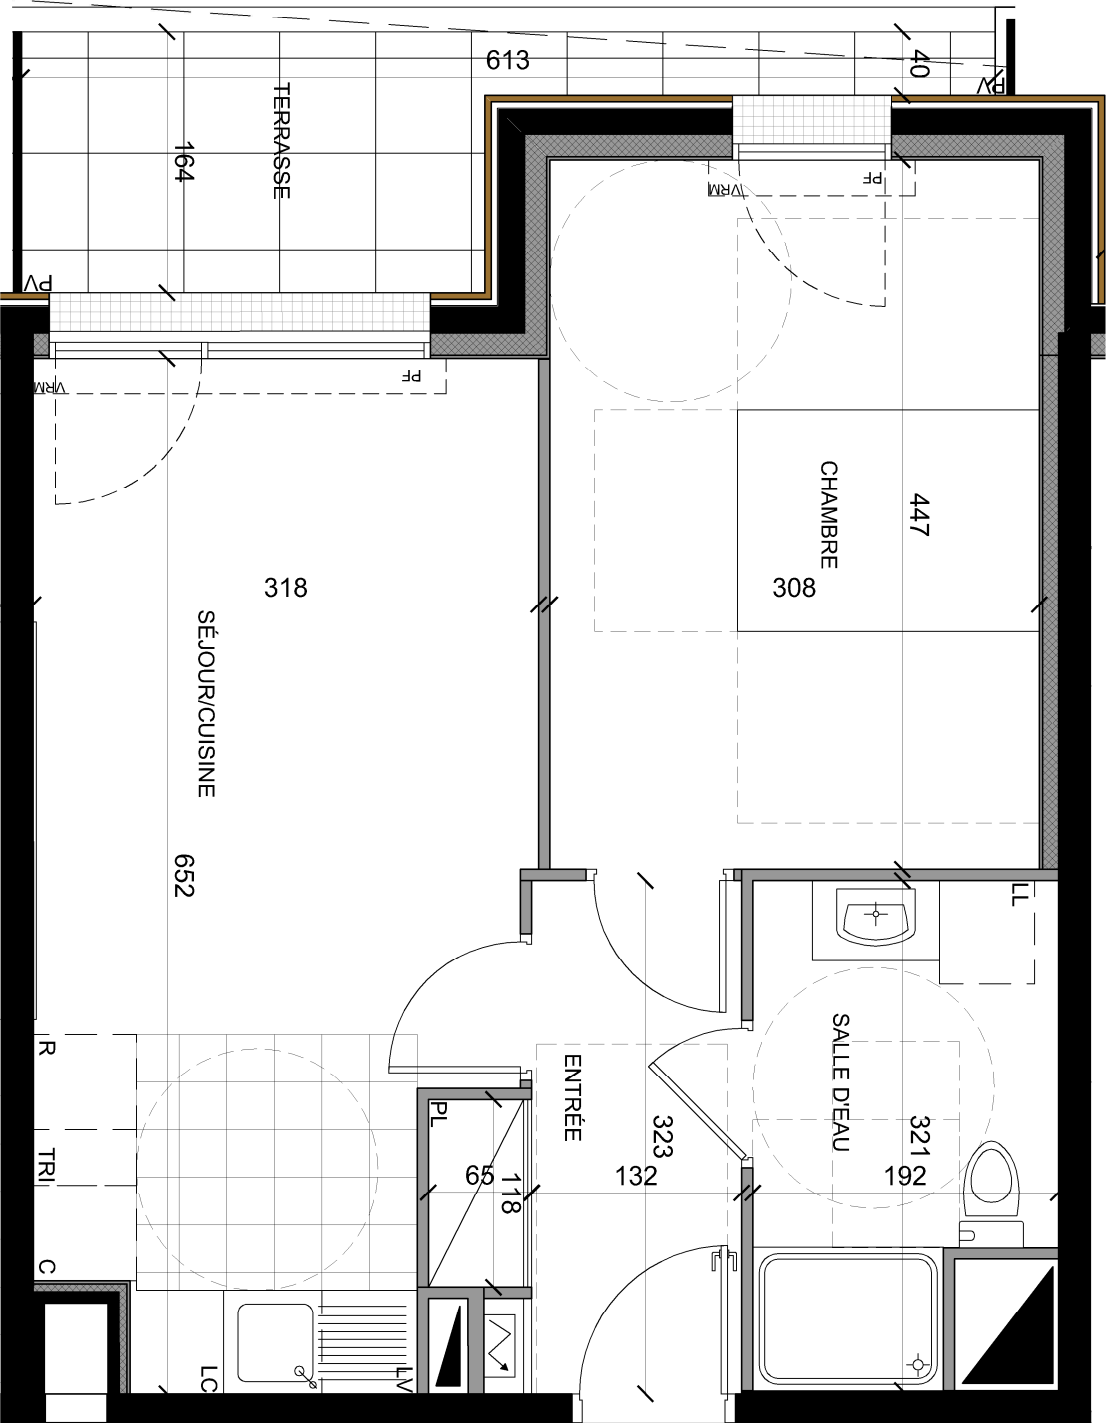

Les surfaces, côtes, gaines, retonbées, soffites et faux-plafond ainsi que l'emplacement des sanitaires ne sont pas toujours figurés ou le sont à titre indicatif. Des modifications sont susceptibles d'être apportées à ce plan en fonction des impératifs administratifs, des contraintes techniques de conception et des tolérances d'exécution, tant en ce qui concerne les dimensions brutes que les équipements sanitaires et électriques. seuls seront fournis les équipements figurant sur le descriptif en annexe de l'acte de vente.

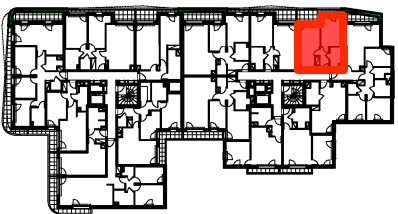

	Soffite, faux-plafond	PL	Placard
	Gaine technique logement	R	Réfrigérateur
	Jardinière	C	Cuisson
	Tableau électrique	LV	Lave-vaisselle
	Fenêtre	LL	Lave-linge
	Porte fenêtre	TRI	Tri sélectif
	Volets roulants manuelle	LC	Linéaire
	Pare-vue		complémentaire
	Garde-corps		

Mai 2025	INDICE : 0
0 0.5 1m 2m 3m	