


LE DOMAINE DES PRUNAIS

94350 - VILLIERS-SUR-MARNE

RdC	Bât : A2	Type : 2P	N° 006
Entrée	4.87 m²		
Séjour / Cuisine	18.50 m²		
Chambre	13.06 m²		
Salle d'eau	5.58 m²		
SURFACE HABITABLE	42.01 m²		
Terrasse	6.99 m²		
Jardin	31.91 m²		

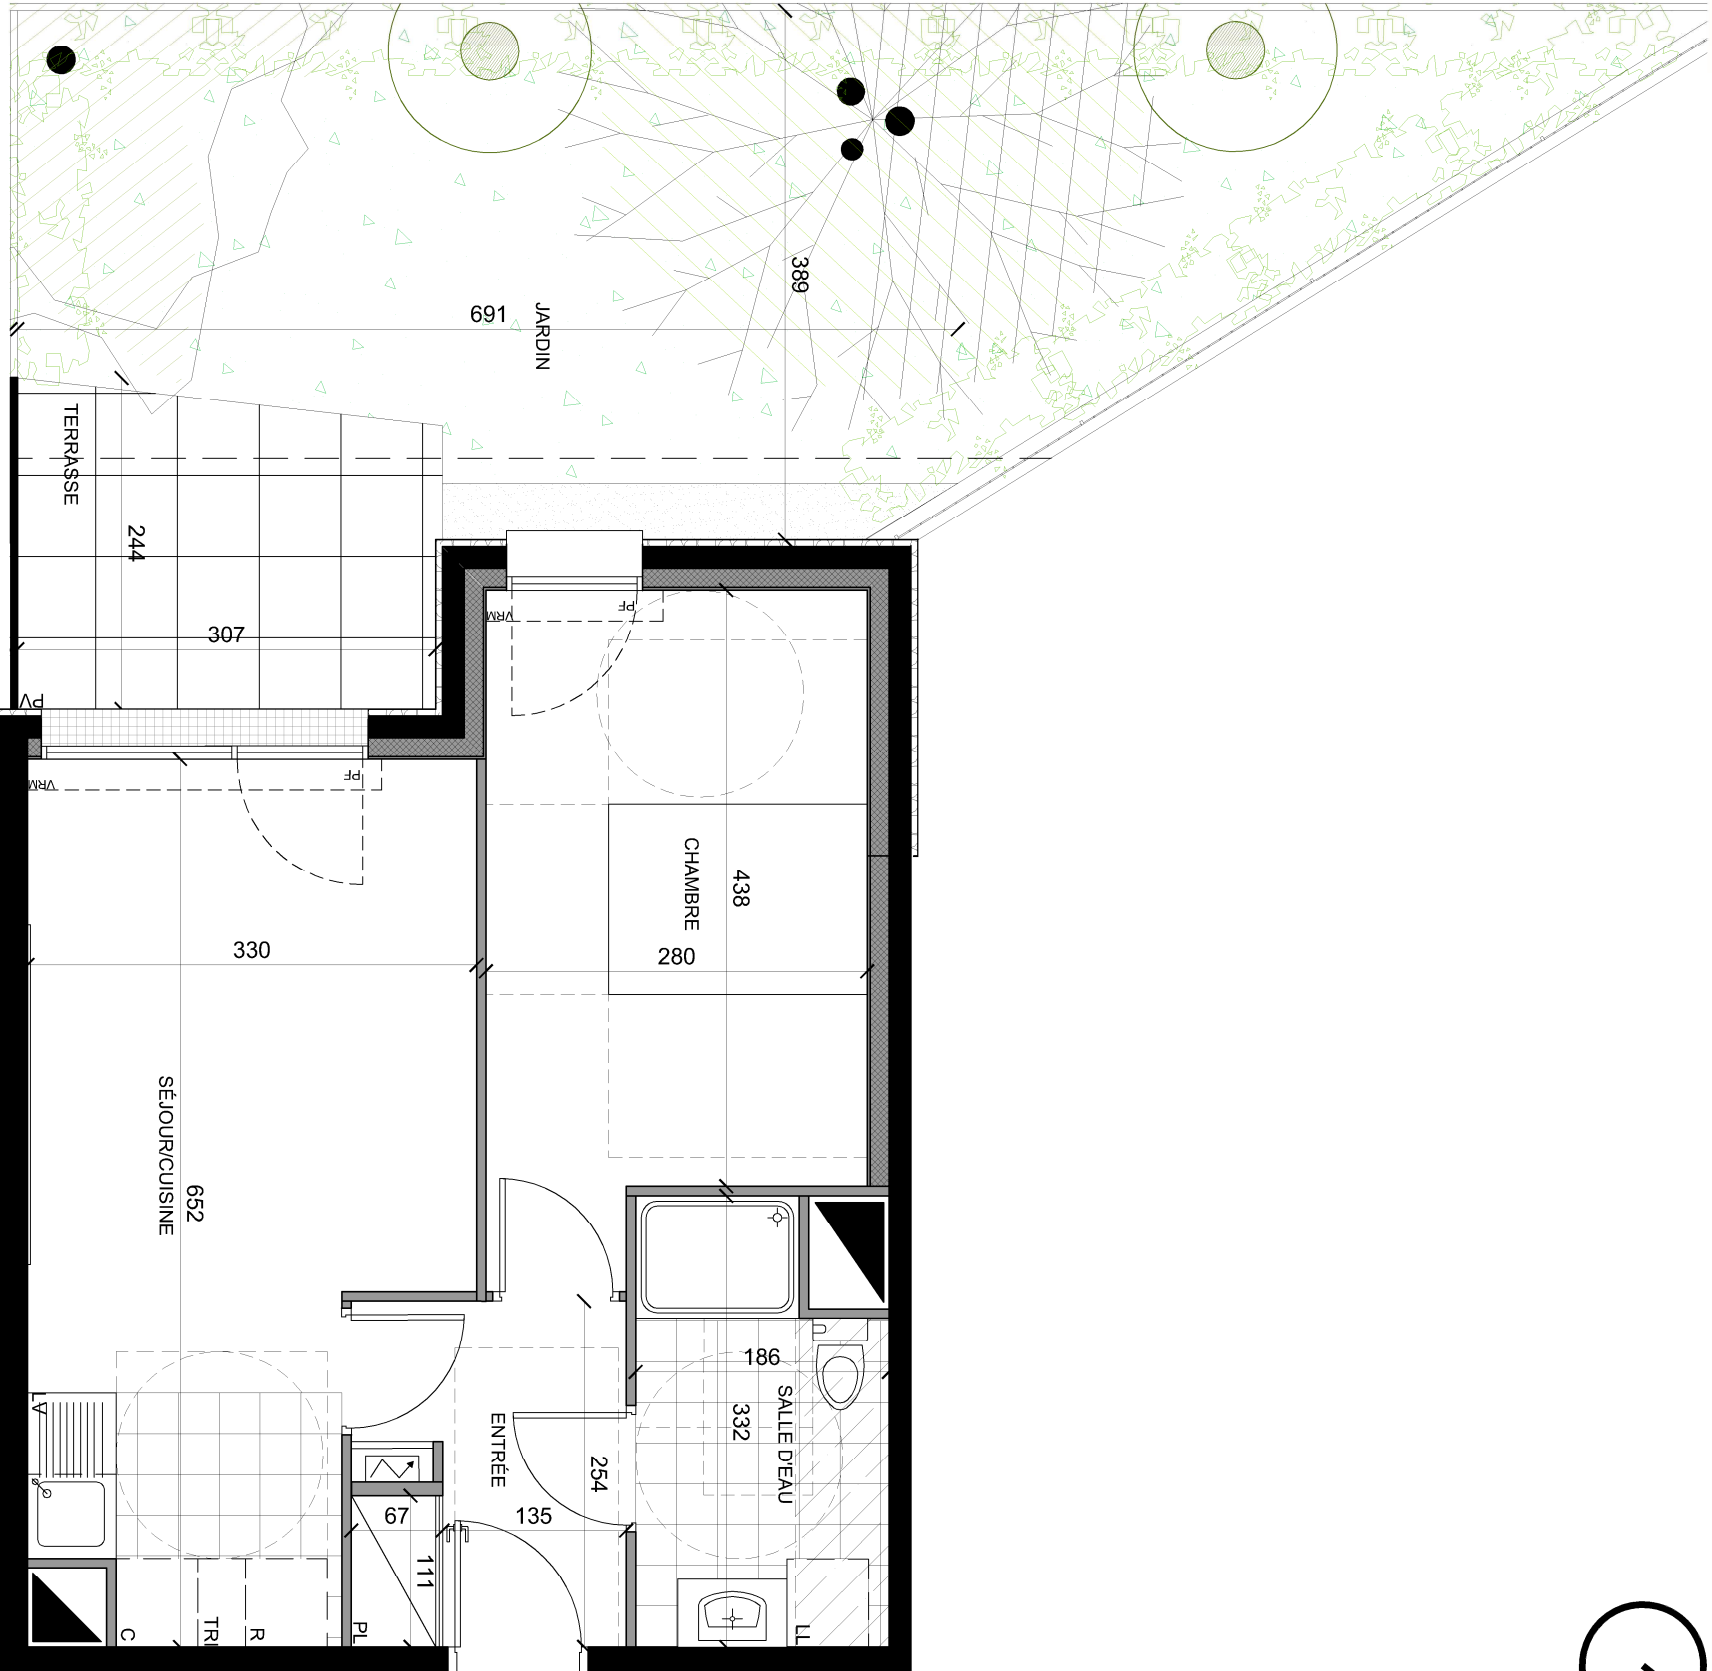

Les surfaces, côtes, gaines, retonbées, soffites et faux-plafonds ainsi que l'emplacement des sanitaires ne sont qu'à titre indicatif. Des modifications sont susceptibles d'être apportées à ce plan en fonction des impératifs administratifs, des contraintes techniques de conception et des tolérances d'exécution, tant en ce qui concerne les dimensions brutes que les équipements sanitaires et électriques. Seuls seront fournis les équipements figurant sur le descriptif en annexe de l'acte de vente.

LE DOMAINE DES PRUNAIS

LE DOMAINE DES PRUNAIS

94350 - VILLIERS-SUR-MARNE

RdC	Bât : A2	Type : 2P	N° 006
Entrée	4.87 m²		
Séjour / Cuisine	18.50 m²		
Chambre	13.06 m²		
Salle d'eau	5.58 m²		
SURFACE HABITABLE	42.01 m²		
Terrasse	6.99 m²		
Jardin	31.91 m²		

Gainage technique

logement

logement

Tableau électrique

Fenêtre

Porte fenêtre

Volets roulants manuelle

Pare-vue

Garde-corps

Réfrigérateur

Cuisson

Lave-vaisselle

Tri sélectif

Linéaire

complémentaire

Fenêtre

Porte fenêtre

Volets roulants manuelle

Pare-vue

Garde-corps

Réfrigérateur

Cuisson

Lave-vaisselle

Tri sélectif

Linéaire

complémentaire

Maï 2025

INDICE : 0

0

0.5

1m

2m

3m