


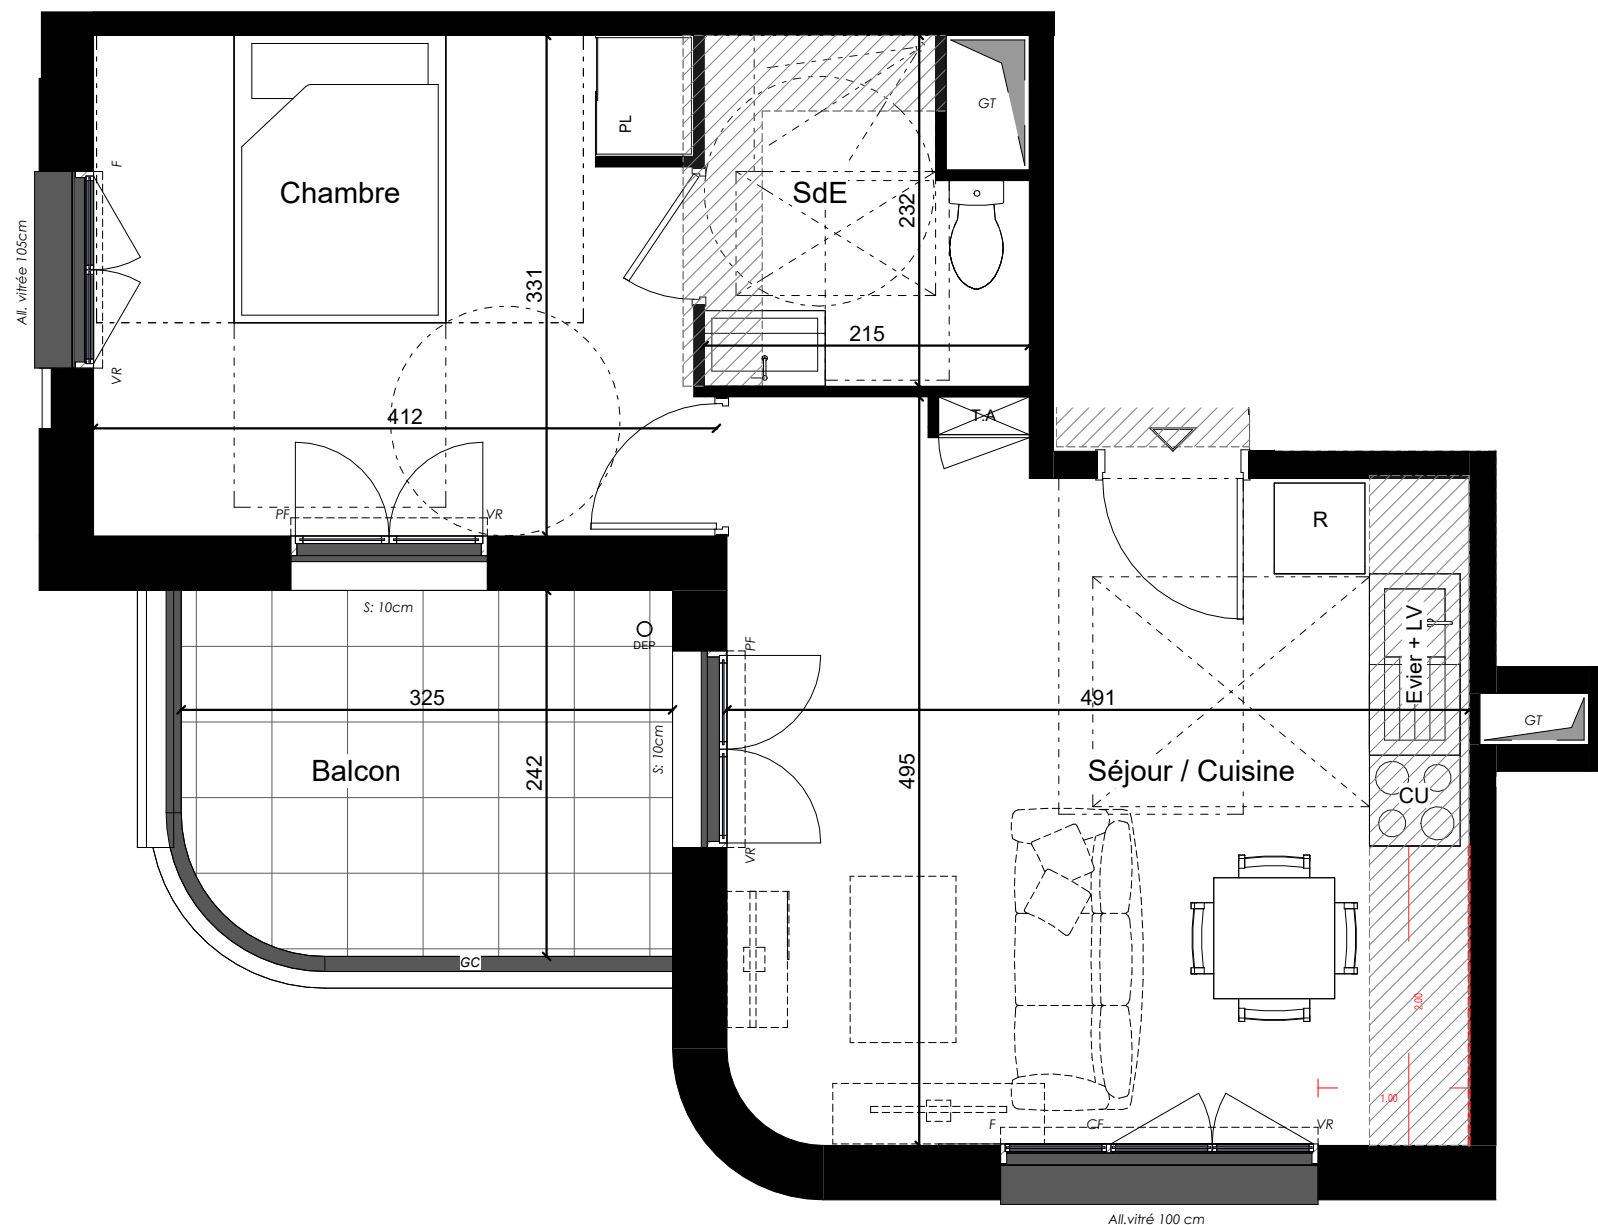


2 Pièces

Cage 4 R+4 **442.2**


Séjour / Cuisine	22.46 m²
Chambre	13.23 m²
SdE	4.39 m²

SURFACE HABITABLE TOTALE 40.09 m²

Balcon	7.67 m ²
--------	---------------------

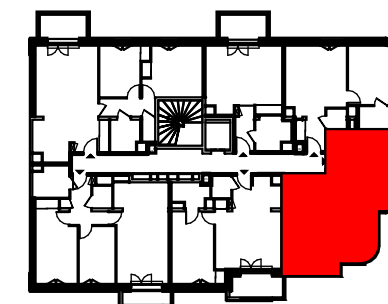

CAGE

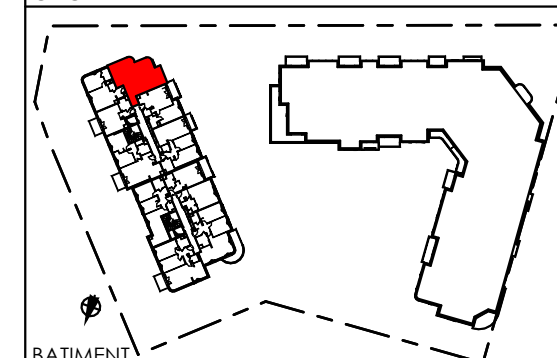

BATIMENT

F	Fenêtre	CF	Chassis fixe	AL	Allège (45 cm)	S	Seuil	CU	Cuisson	LV	Lave vaisselle	TS	Espace tri des déchets	GC	Garde Corps		DEP	Descente eau pluviale		Soffites
PF	Porte Fenêtre	VR	Volets roulants	ALV	Allège vitré	PL	Placard	R	Réfrigérateur	LL	Lave linge	LC	Linéaire complémentaire	PV	Pare-vue		Gaine Technique		Tableau électrique	

Les hauteurs de seuils sont approximatives et indiquées sur le plan à titre informatif. Elles ne dépasseront pas hauteurs de 15cm et 20cm respectivement pour les loggias et les terrasses.

Les hauteurs de seuils sont approximatives et indiquées sur le plan à titre indicatif. Elles ne dépasseront pas 15cm et 20cm respectivement pour les loggias et les terrasses.

Les surfaces et les hauteurs sous plafond indiquées sont approximatives. Les emplacements dévolus aux équipements ménagers et à ceux liés au lavage du linge sont représentés en correspondance avec les différents raccordements nécessaires en électricité et en eau ; aucun de ces éléments n'est fourni. La forme des jardins (pente et talus) n'est pas figurée ou l'est à titre indicatif : l'emplacement des arbres, arbustes et plantations éventuelles n'est pas contractuel.

Les surfaces de placards sont incluses dans la pièce. Des équipements techniques peuvent être implanter dans les jardins.

20/06/2025

INDICE: 0

A
26

BLM Architectes-Urbanistes
Agence certifiée ISO 9001 - ISO 14001

167, rue de VAUGIRARD - 75015 PARIS
Tél: 01.45.67.09.02 - email : contact-blm@a26.eu