



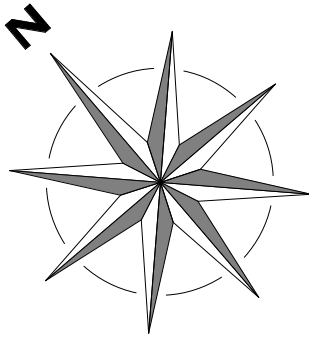

A307

T4

84.45 m²

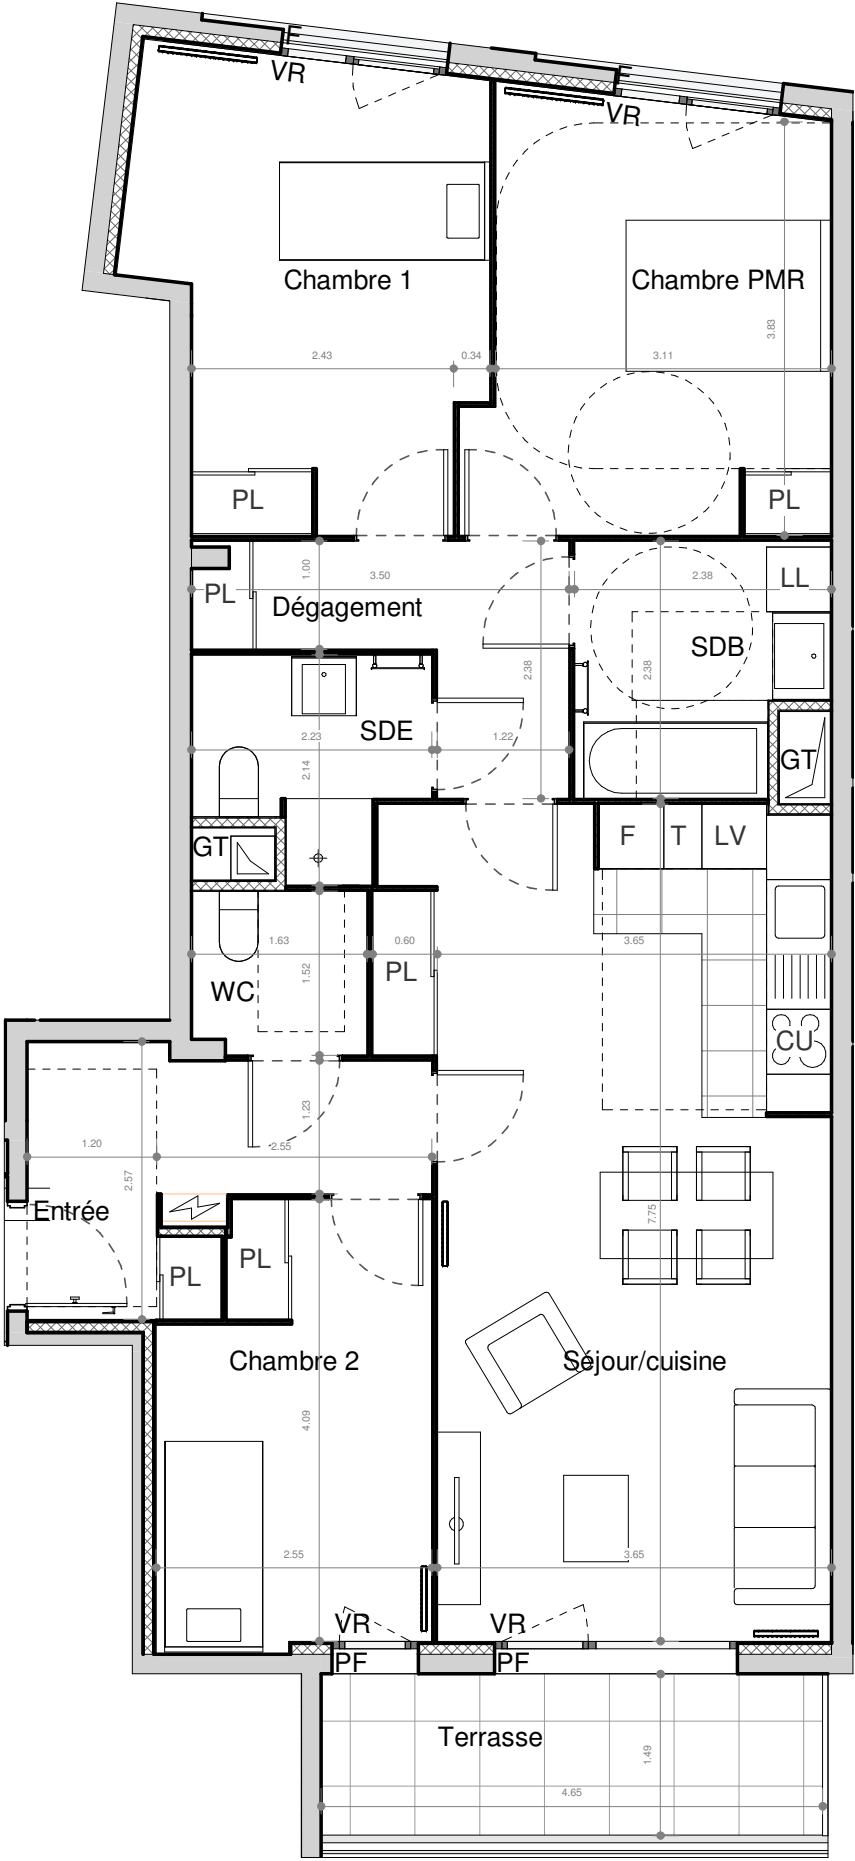


- SUCY EN BRIE -

Place du marché / Rue Maurice Berteaux

4 PIECES - Bâtiment E

Appartement A307 - 3ème étage

Pièce(s)	Surface
Séjour/cuisine	29.50 m²
Chambre 1	12.91 m²
Chambre PMR	12.87 m²
Chambre 2	9.79 m²
Entrée	6.71 m²
SDB	5.14 m²
Dégagement	5.10 m²
SDE	3.75 m²
WC	2.43 m²
SURFACE HABITABLE TOTALE	84.45 m²
Espace(s) extérieur(s) privatif(s)	
Terrasse	6.97 m²

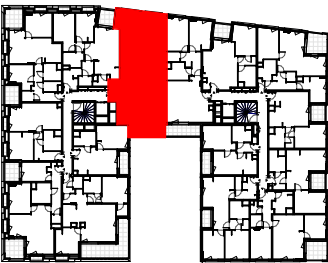

F	Fenêtre	LV	Lave-vaisselle
PF	Porte fenêtre	LL	Lave-linge
VR	Volets roulants	F	Réfrigérateur
BEC	Ballon d'Eau Chaude	T	Module de tri
	Tableau électrique	CU	Bloc Cuisson
	Gaine technique	PL	Placard
	Soffites HSP 2.20m env.		

30.10.2025

INDICE :

Ech :